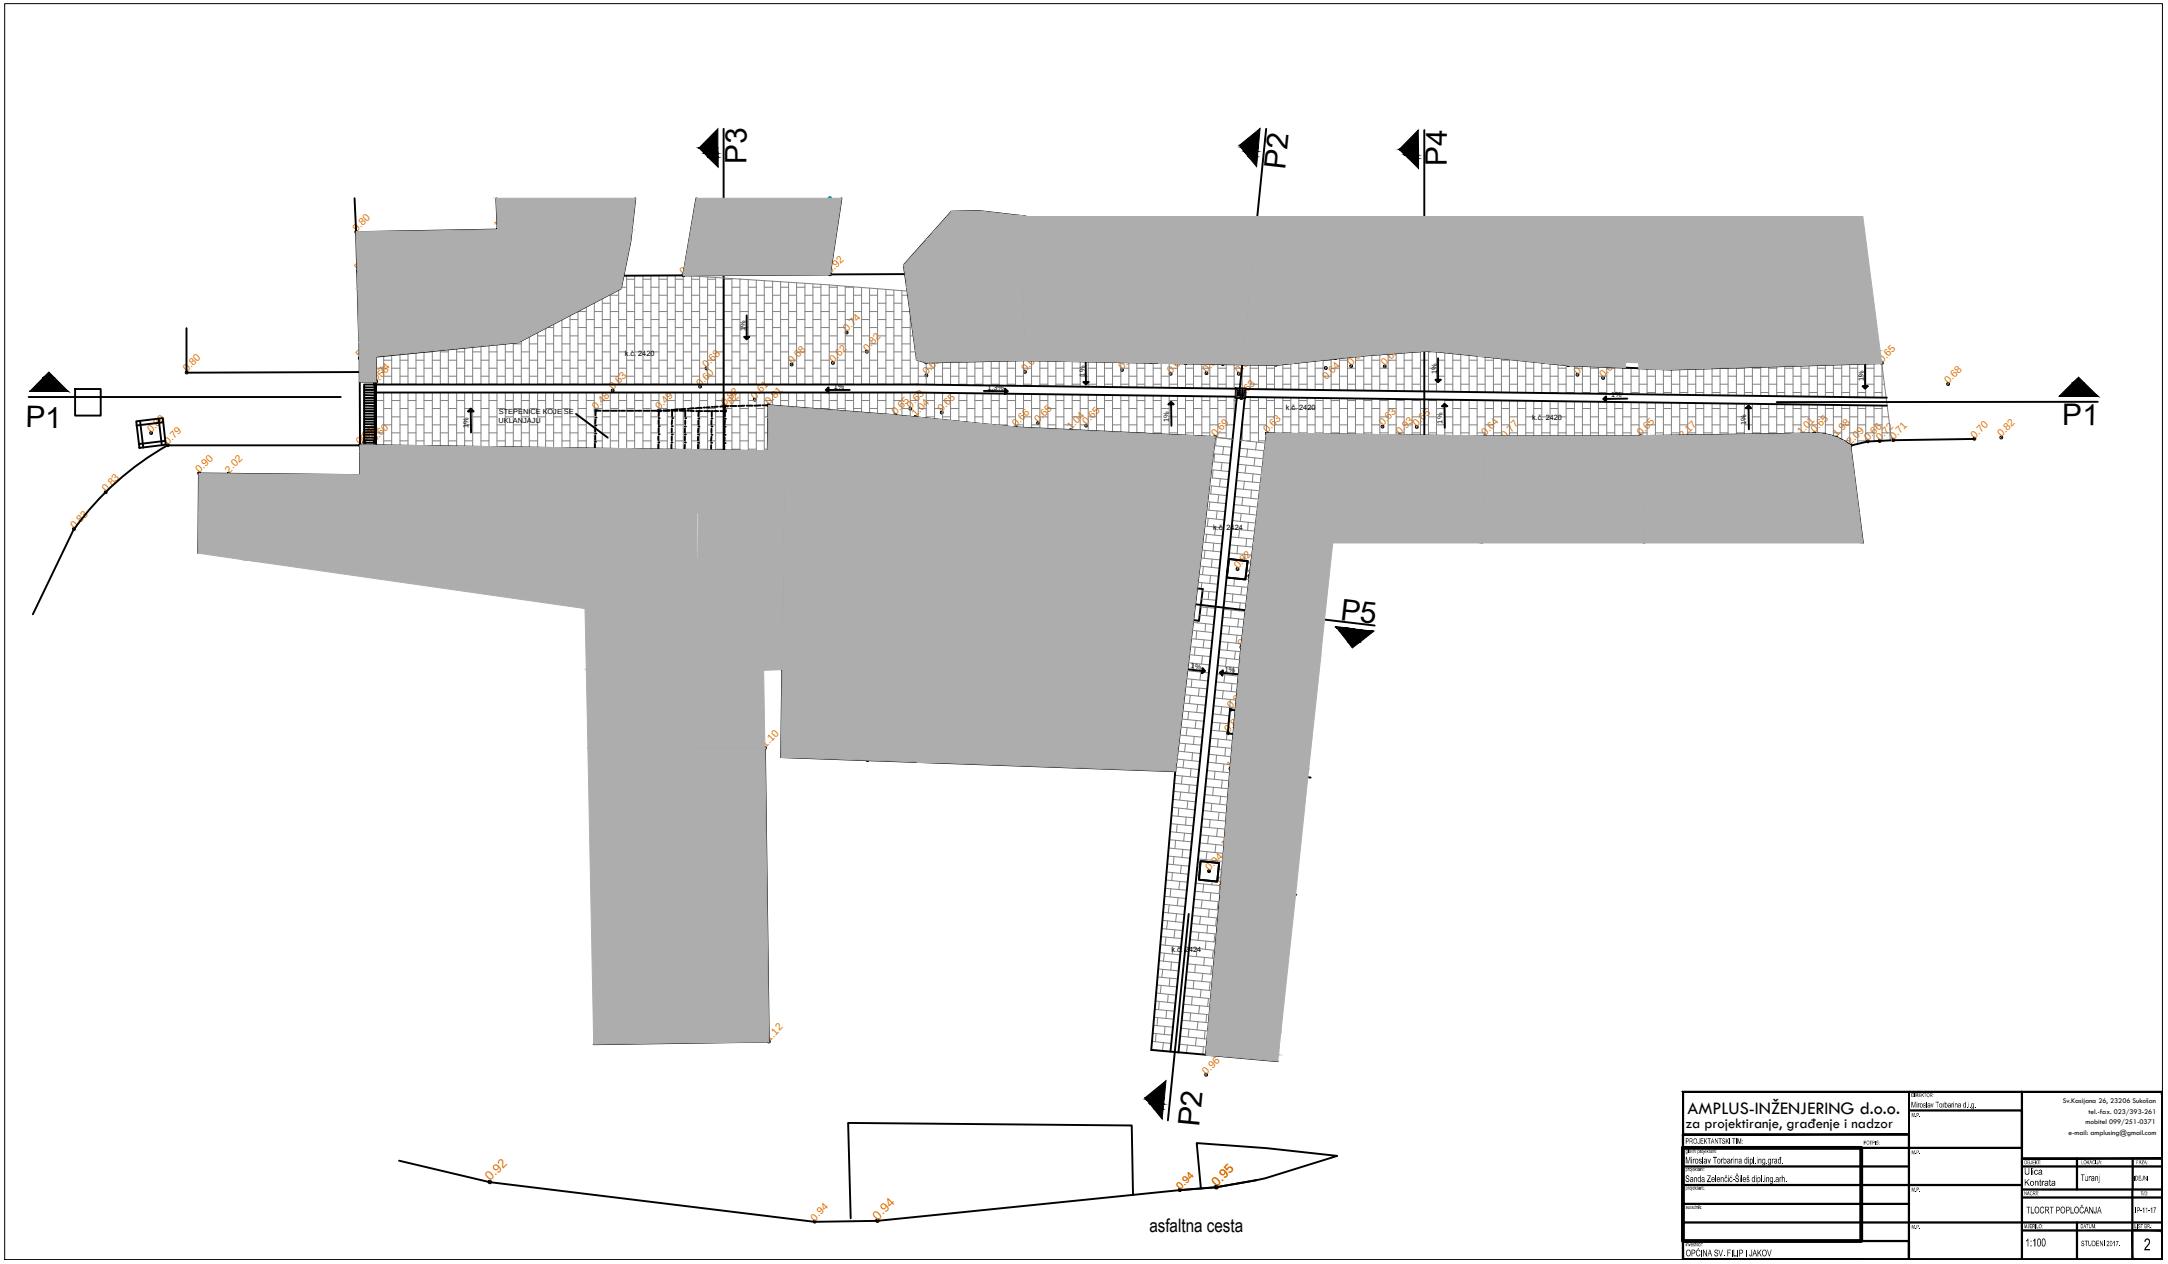

AMPLUS-INŽENJERING d.o.o. za projektiranje, građenje i nadzor	IZRADIO: Miroslav Torbarina d.i.g.	Sv.Kosijana 26, 23206 Sukošan tel.-fax. 023/393-361 mobitel 099/231-0371 e-mail: amplusing@gmail.com	
PROJEKTANTSKI TIM:			
Ime i prezime: Miroslav Torbarina dipl.ing.grad.		Naziv: Ulica Kontrata	Mjesto: Turanj
Ime i prezime: Sanda Zelenčić-Šleš dipl.ing.arh.		Naziv: TLOCRT POPLOČANJA	Broj: 01-11-17
Ime i prezime:		Mjerilo: 1:100	Datum: STUDENI 2017.
Naziv: OPĆINA SV. FILIP I JAKOV			Br. list.: 2