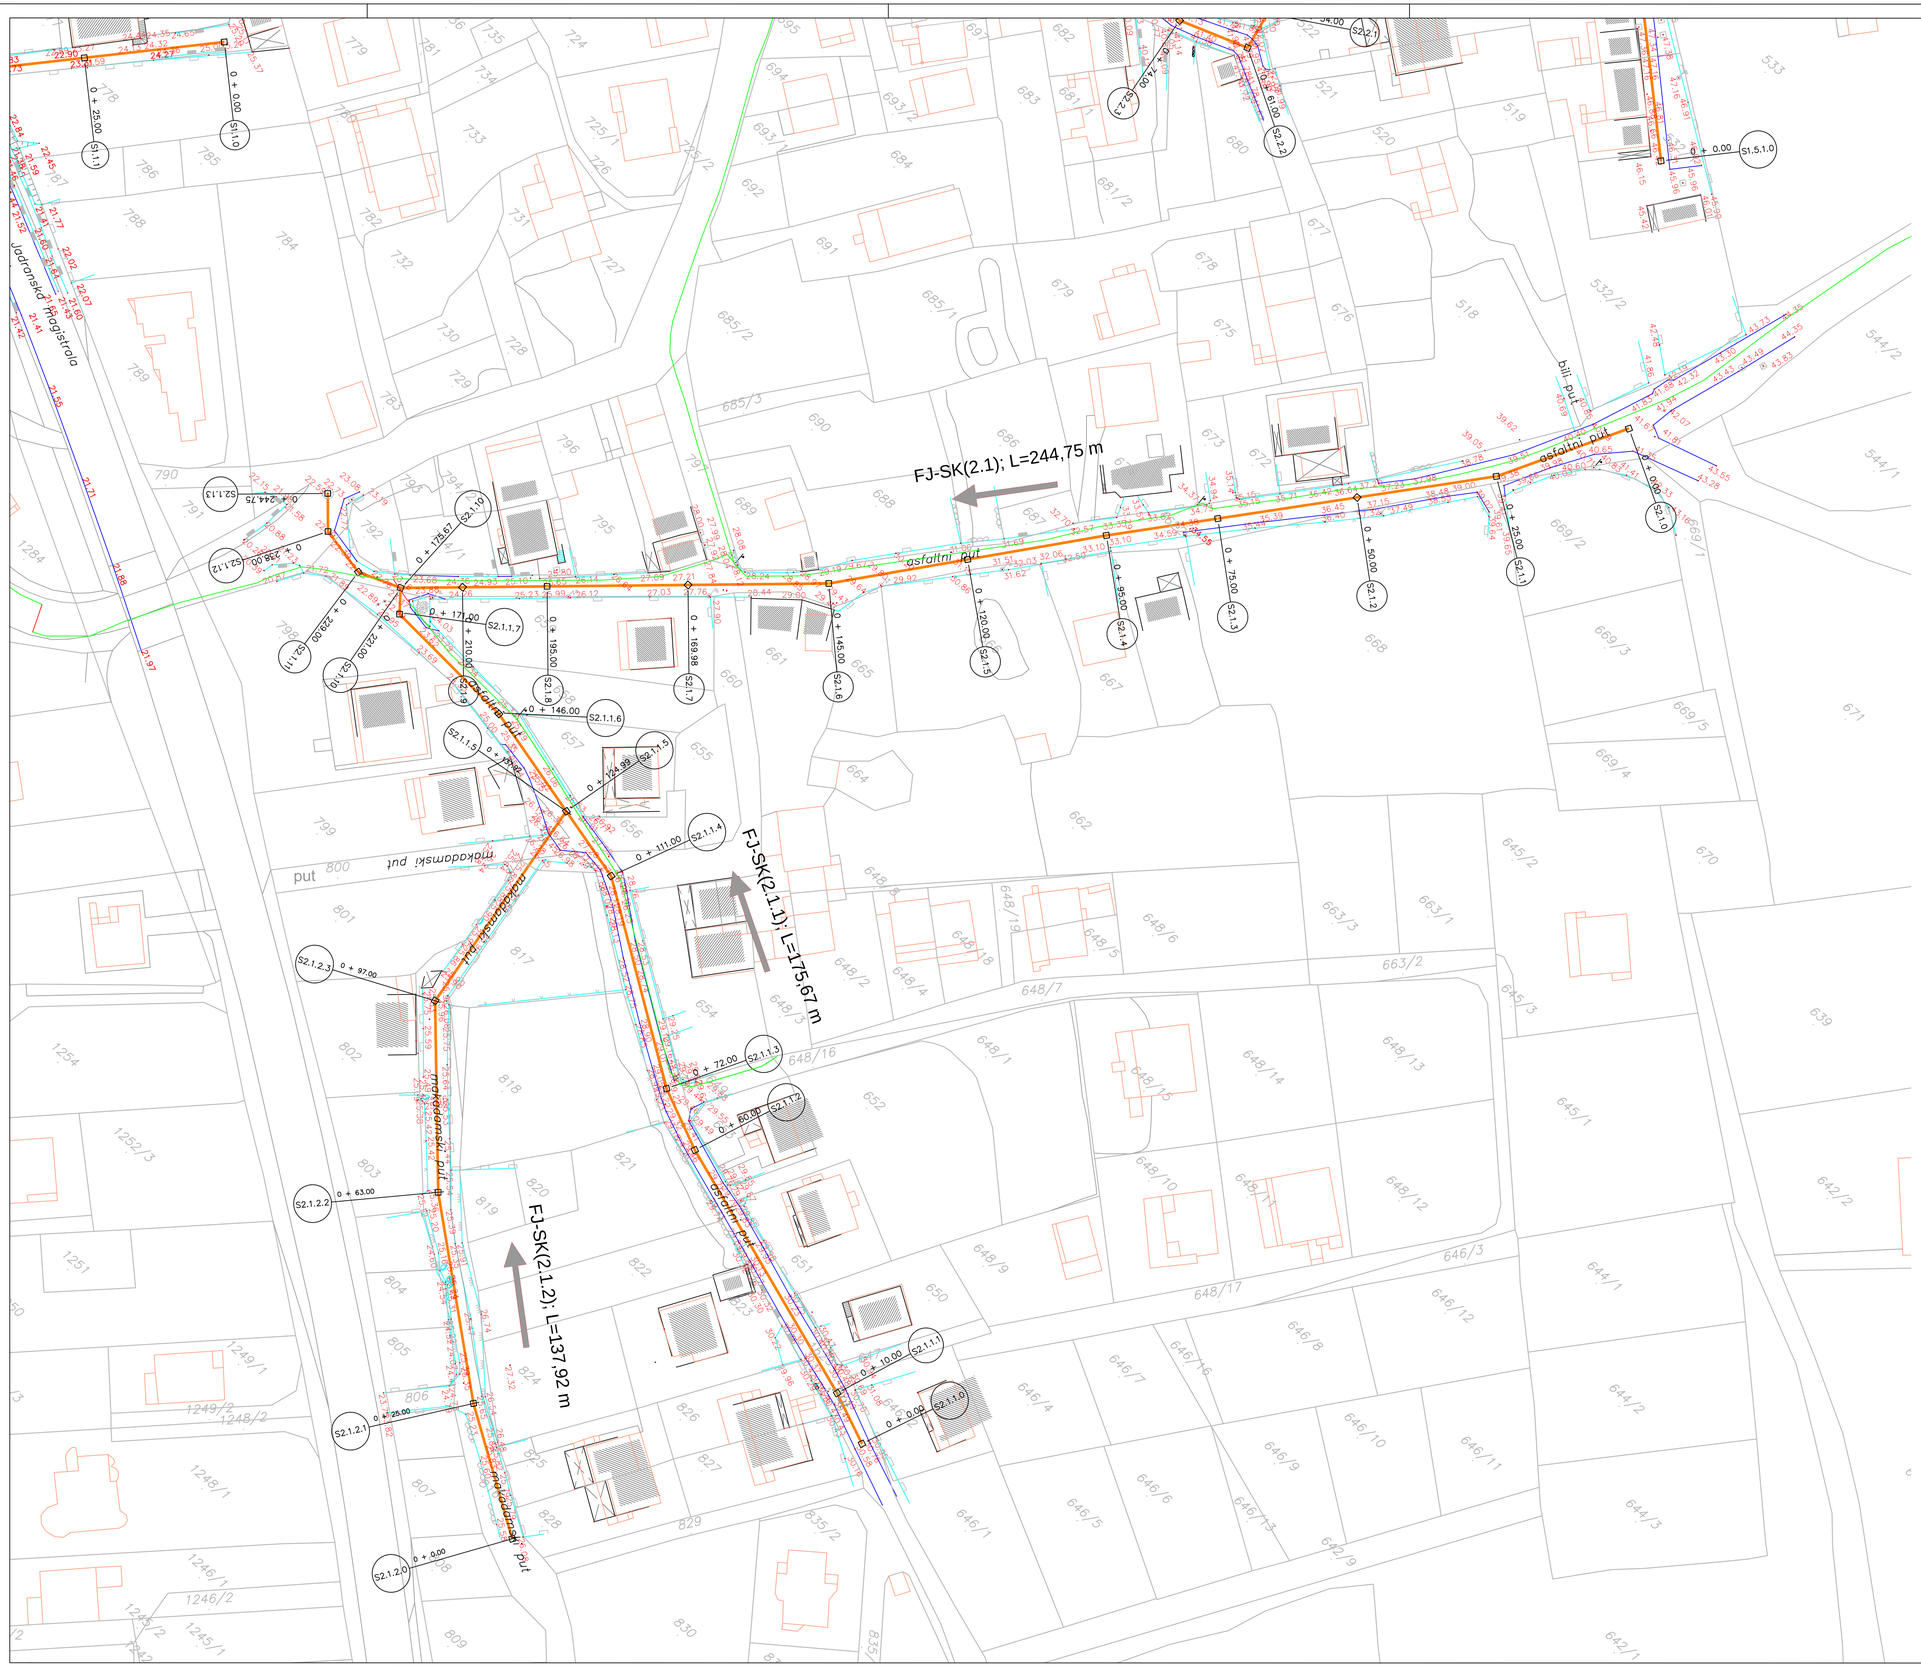

Shema listova

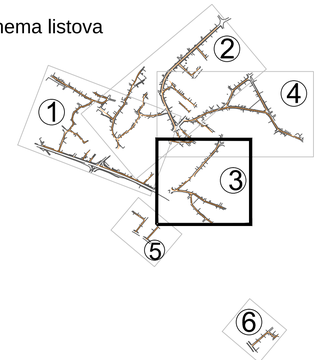

LEGENDA

- *PROJEKTIRANI GRAVITACIJSKI KOLEKTOR*
- *HT - optički kabel u cijevi*
- *HT - bakreni kabel u zemlji*
- *HT - bakreni kabel u cijevi*

Hidrokonzalt projektiranje d.o.o. Solin za savjetovanje i projektiranje	**INVESTITOR:** Općina Sv. Filip i Jakov
M.P.	**PROJEKT:** II.faza kanalizacijskog sustava Sv.Filip i Jakov
	GRAĐEVINA: Kanalizacijski sustav Sv.Filip i Jakov
	VRSTA PROJEKTA: Glavni građevinski projekt
PROJEKTANT: J. POLIĆ dipl.ing.građ.	**OZNAKA PROJEKTA:** 217 - ST - 02/13
SURADNICI: M.HADŽIĆ mag.ing.aedif; H.BABIĆ dipl.ing.građ.; D.POLIĆ bacc.ing.aedif	**NAZIV NACRTA:** **SITUACIJA - LIST 3** Kolektor FJ-SK(2.1) Kolektor FJ-SK(2.1.1) Kolektor FJ-SK(2.1.2)
DATUM: studeni, 2013	**MJERILO:** 1:500 **BROJ NACRTA:** 2.3