



868 900

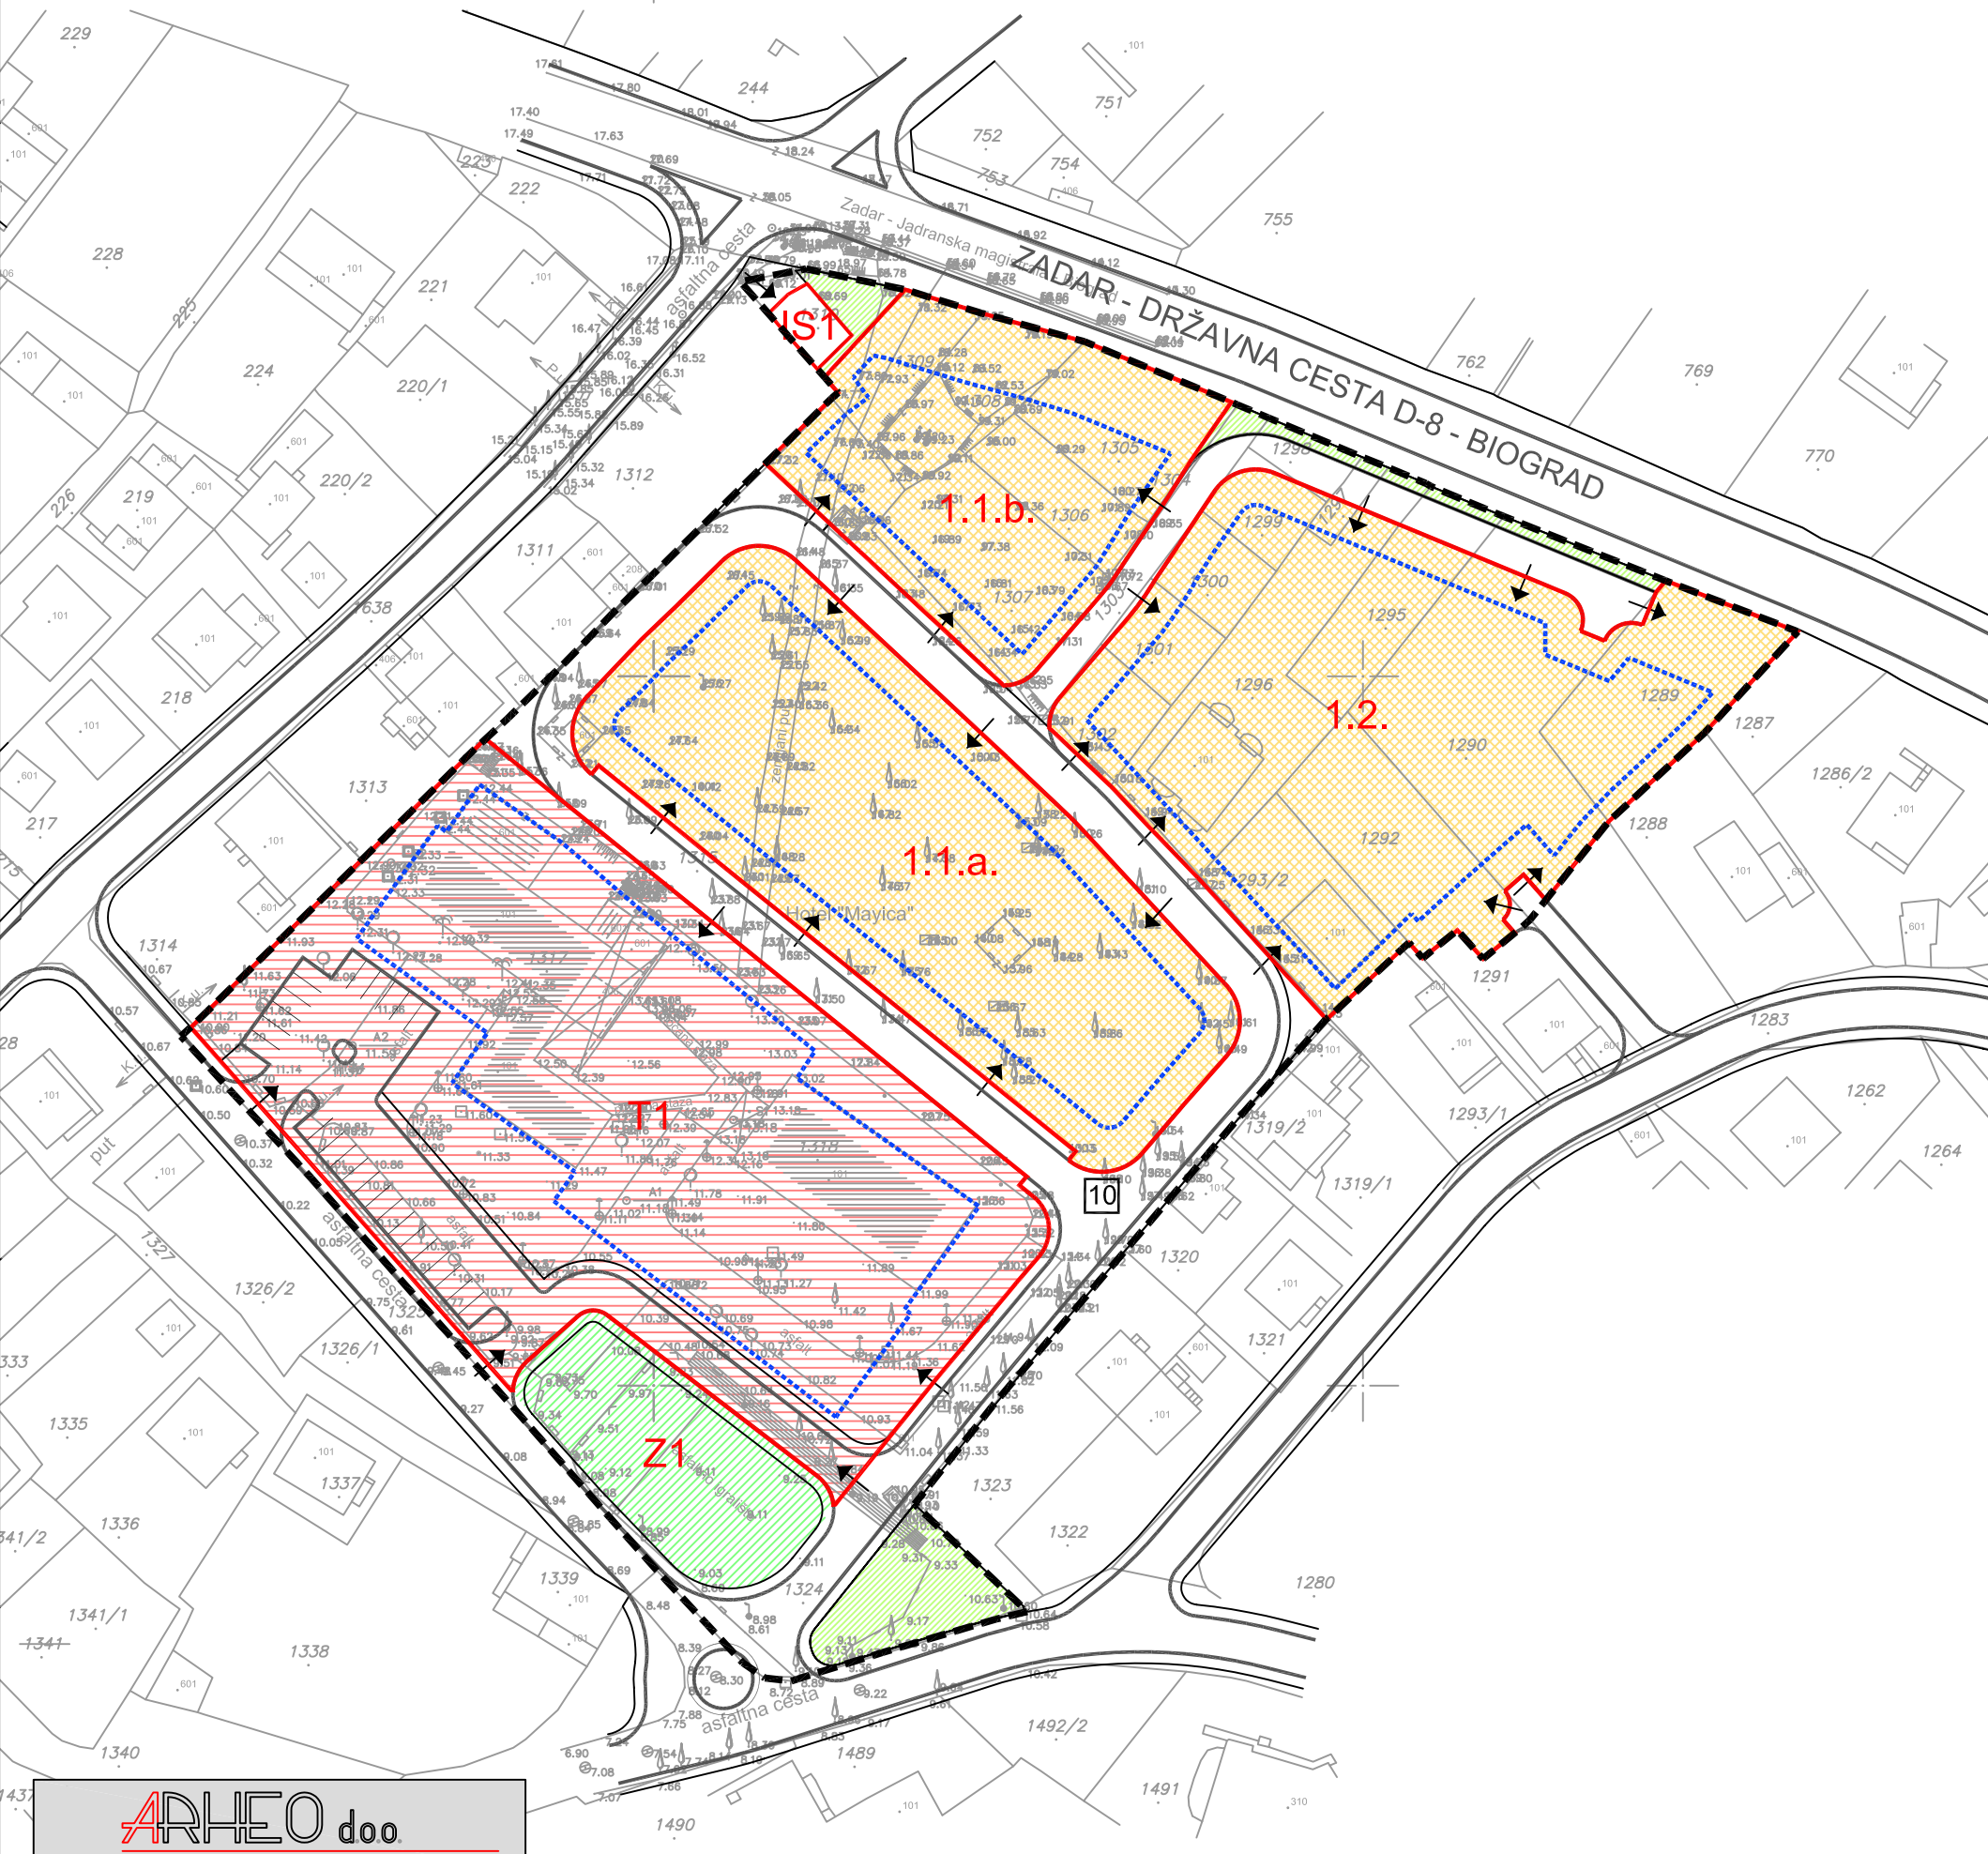

LEGENDA

- GRANICE OBUHVATA UPU-a
- OBLICI KORIŠTENJA I NAČIN GRADNJE**
- NAČIN GRADNJE**
- PROSTORNA CJELINA**
- 1.1.a** MJEŠOVITA NAMJENA - PRETEŽITO STAMBENA  
stambena građevina tipa B, C
- 1.1.b** MJEŠOVITA NAMJENA -PRETEŽITO STAMBENA  
stambena građevina tipa C
- 1.2.** MJEŠOVITA NAMJENA -PRETEŽITO STAMBENA  
stambena građevina tipa A, B, C; stambeno- poslovna građevina;  
ugostiteljsko-turistička građevina
- T1** GOSPODARSKA NAMJENA - UGOSTITELJSKO - TURISTIČKA  
hotel - T1
- IS** POVRŠINE INFRASTRUKTURNIH SUSTAVA  
trafostanica - IS1
- GRANICA GRADIVOG DIJELA PROSTORNE CJELINE
- Z1** JAVNE ZELENE POVRŠINE
- ZAŠTITNE ZELENE POVRŠINE
- ↓ PRIKLJUČENJE NA JAVNU POVRŠINU

M 1:1000

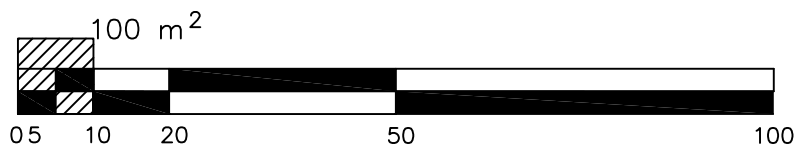

OPĆINA SV. FILIP I JAKOV  
URBANISTIČKI PLAN UREĐENJA ZONE  
UGOSTITELJSKO-TURISTIČKE (T1-hotel) i MJEŠOVITE  
NAMJENE UNUTAR GP NASELJA SV. FILIP I JAKOV

4. NAČIN I UVJETI GRADNJE

Županija:	<b>ZADARSKA</b>	
Općina:	<b>SV. FILIP I JAKOV</b>	
Naziv prostornog plana:	<b>UPU ZONE UGOST.-TURIST.(T1-hotel) I MJEŠOVITE NAMJENE UNUTAR GP NASELJA SV. FILIP I JAKOV</b>	
Naziv kartografskog prikaza:	<b>NAČIN GRADNJE</b>	
Broj kartografskog prikaza	<b>4.2.</b>	Mjerilo kartografskog prikaza <b>1 : 1000</b>
Odluka o izradi plana :	"Službeni glasnik Općine Sv. Filip i Jakov" 02/14.	Odluka o donošenju plana: "Službeni glasnik Općine Sv. Filip i Jakov" 09/14.
Objava javne rasprave (datum):	"Zadarski list" (25.03.2014.); "www.mgipu.hr" (25.03.2014); "www.opcina-svfilipjakov.hr" (25.03.2014)	Javni uvid održan: do : 02.04.2014. do : 02.05.2014.
Pečat tijela odgovornog za provođenje javne rasprave:	M.P.	..... gosp. Zoran Pelicarić, načelnik
Suglasnost na Plan temeljem čl. 108 st.1 Zakona o prostornom uređenju (NN 153/13): Ministarstvo graditeljstva i prostornoga uređenja; Uprava za prostorno uređenje i pravne poslove; Klasa: 350-02/14-13/14; Ur.broj: 531-05-14-4; od 02. srpnja 2014. g.		
Pravna osoba koja je izradila plan:	ARHEO d.o.o. Tomislavova 11, Zagreb	
Pečat pravne osobe koja je izradila plan:	M.P.	..... Direktor : Aron Varga, dipl.ing.arh.
Stručni tim u izradi plana:	Josip Horvat, dipl.ing.prometa Antonijo Baković, dipl.ing.građ. - ovlašteni ing. građ. Damir Batarelo, dipl.iur. Vera Varga, dipl. biolog Vesna Pezelj, dipl. sociolog	
Odgovorni voditelji izrade plana:	Aron Varga,dipl.ing.arh.,ovlašteni arh.	
Pečat općinskog vijeća:	M.P.	Predsjednik općinskog vijeća: ..... gosp. Igor Pedisić
Istovjetnost prostornog plana s izvornikom ovjerava:	.....	Pečat nadležnog tijela: ..... M.P.