
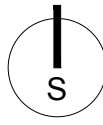


MJERILO 1: 1000

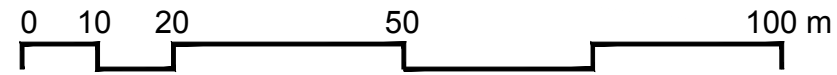

Grafička obrada:
URBING
Zagreb
2015. godina


TUMAČ PLANSKOG ZNAKOVLJA

--- GRANICA OBUHVATA


POVRŠINE ZA RAZVOJ I UREĐENJE



MJEŠOVITA NAMJENA
M1 - pretežito stambena

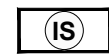

POVRŠINE INFRASTRUKTURNIH
SUSTAVA

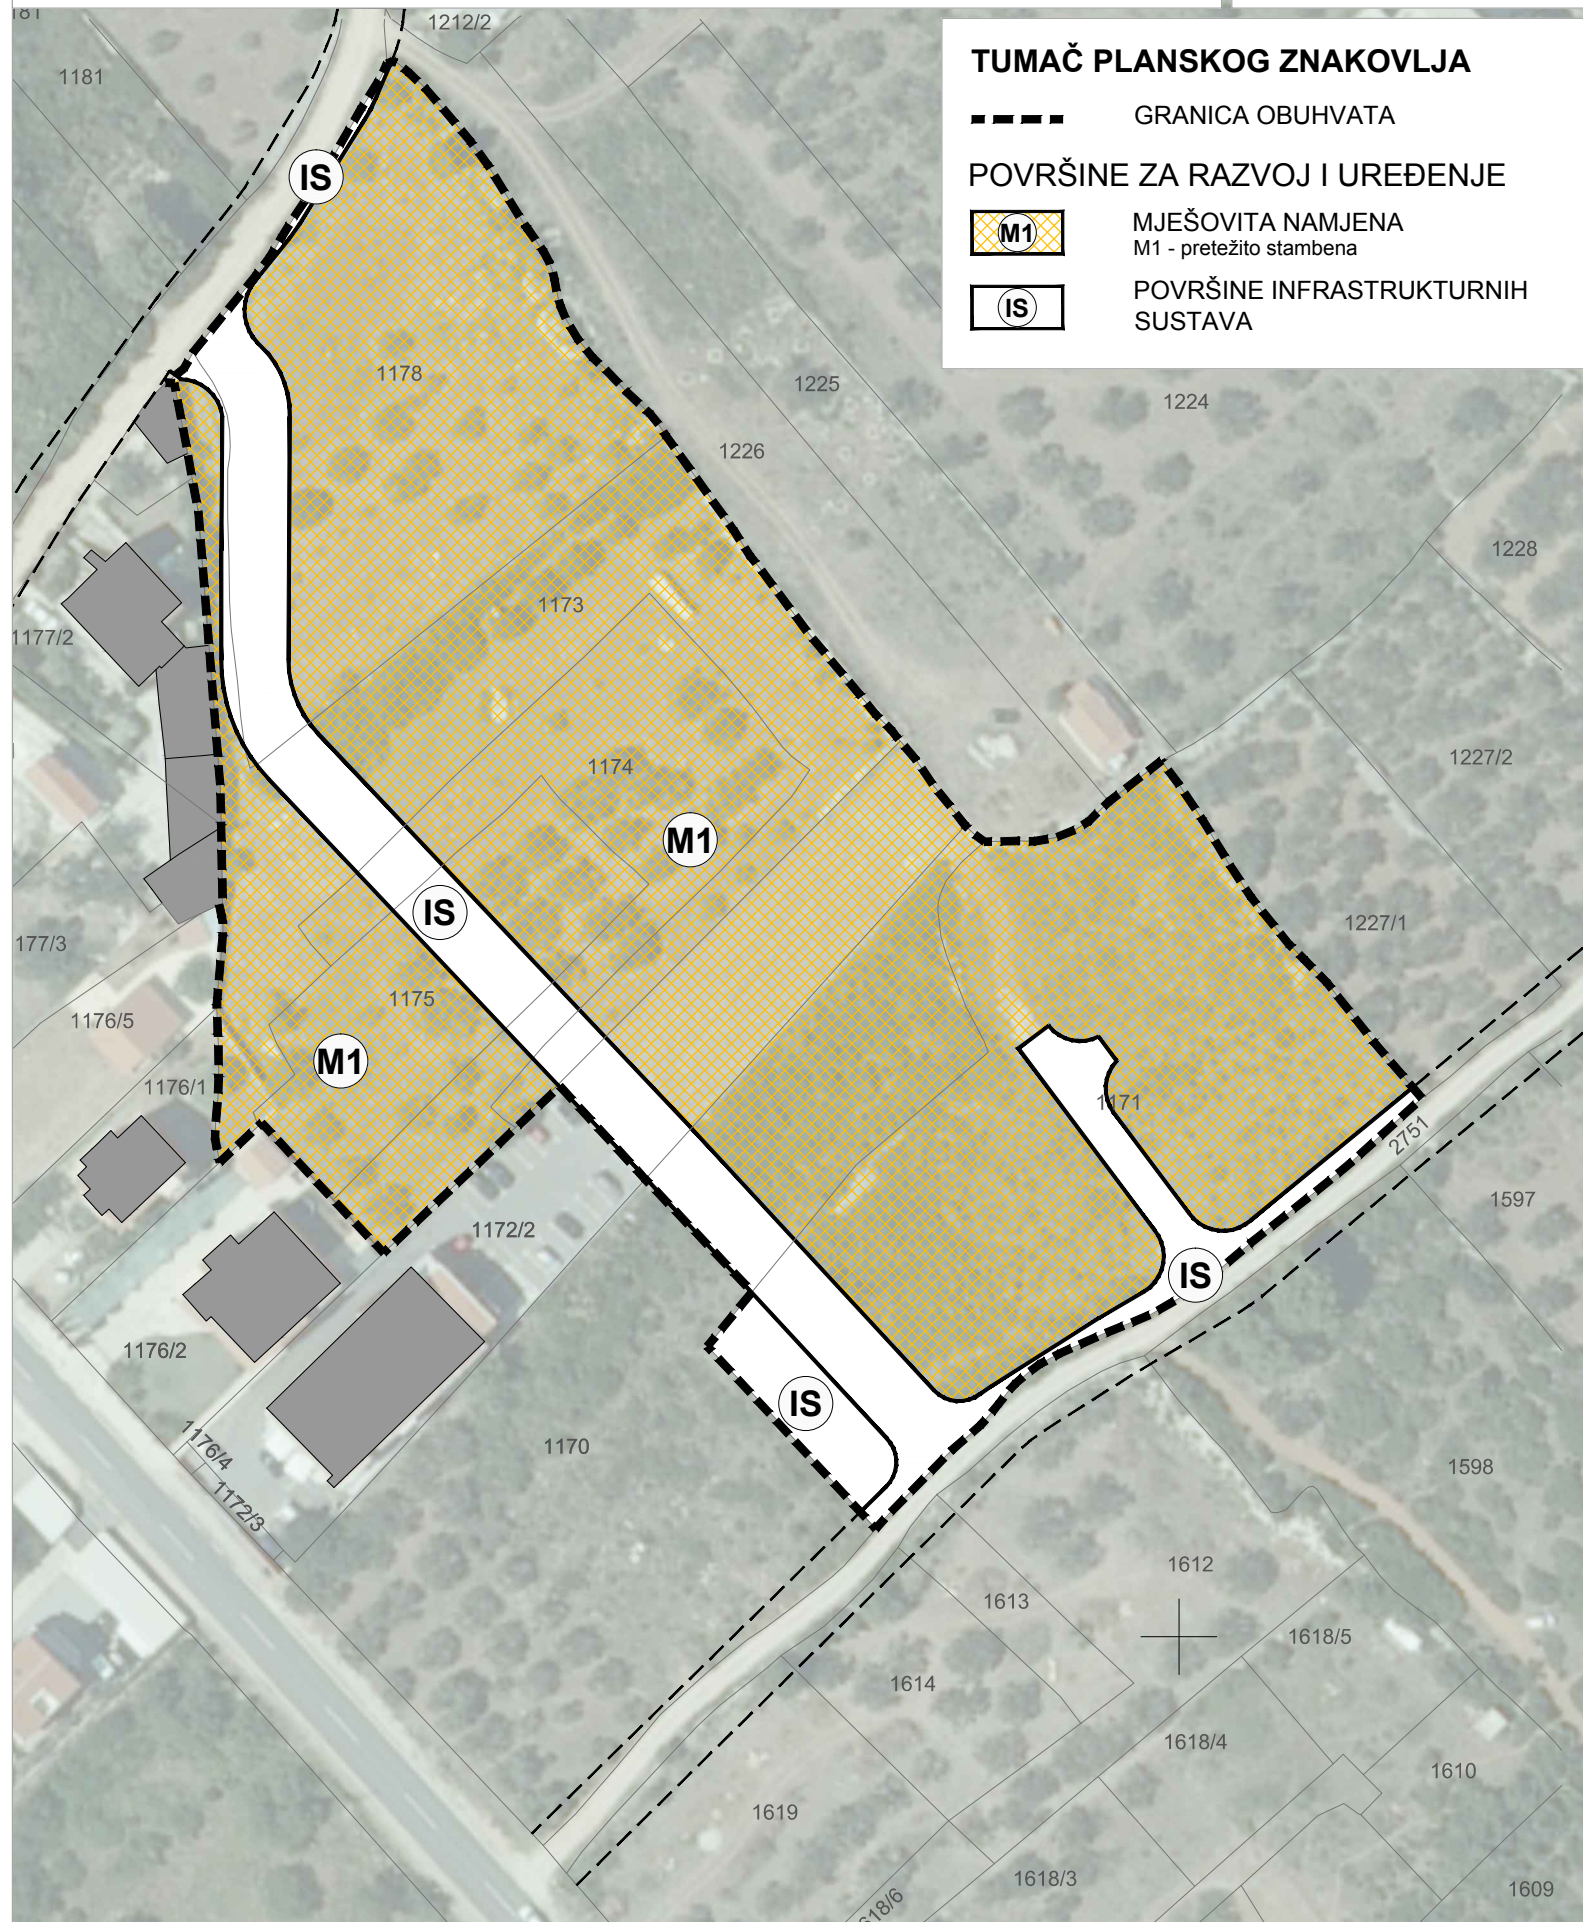

OPĆINA SV. FILIP I JAKOV

URBANISTIČKI PLAN UREĐENJA GRAĐEVINSKOG PODRUČJA NASELJA TURANJ (UPU3- dio 1)

Županija

ZADARSKA ŽUPANIJA

Jedinica lokalne samouprave

OPĆINA SV. FILIP I JAKOV

Naziv prostornog plana

**URBANISTIČKI PLAN UREĐENJA- GRAĐEVINSKO PODRUČJE
NASELJA TURANJ (UPU 3- dio 1)**

Naziv kartografskog prikaza

KORIŠTENJE I NAMJENA POVRŠINA (s DOF-om)

Broj kartografskog prikaza

1.A

Mjerilo kartografskog prikaza

1 : 1000

Odluka o izradi:

Službeni glasnik Općine Sv. Filip i
Jakov br 5/2015

Odluka predstavničkog tijela o donošenju plana:

Službeni glasnik Općine Sv. Filip i
Jakov br 12/2015

Javna rasprava (datum objave):

26. srpnja 2015. ("Zadarski list")

Javni uvid održan:

od 3. kolovoza do 1. rujna 2015.

Pečat tijela odgovornog za provođenje javne rasprave:

M.P.

Odgovorna osoba:

Zoran Pelicarić, načelnik
ime, prezime i potpis

Suglasnost na plan prema čl. 108. ZPU-a (NN, br. 153/13):

Klasa: 350-02/15-13/57, Urbroj: 531-05-15-4, Datum: 22.10.2015.

Pravna osoba koja je izradila plan:

URBING, d.o.o. za poslove prostornog uređenja i zaštite okoliša, Zagreb, Av. V. Holjevca 20,
tel/fax: 01/230-11-40, www.urbing.hr, e-mail: urbing@urbing.hr

Pečat pravne osobe koja je izradila plan:

URBING, d.o.o.
Z A G R E B

Odgovorna osoba:


Zvonimir Kufrin, dipl. ing. arh.
ime, prezime i potpis

Odgovorni voditelj:

Zvonimir Kufrin, dipl. ing. arh.


ZVONIMIR KUFRIN
dipl.ing.arh.
OVLAŠTENI ARHITEKT
A 80

Stručni tim u izradi plana:

Zvonimir Kufrin, dipl. ing. arh.

Željka Đalto, univ. bacc. arh.

Pečat predstavničkog tijela:

M.P.

Predsjednik Općinskog Vijeća:

Igor Pedisić
ime, prezime i potpis

Istovjetnost ovog pr. plana s izvornikom ovjerava:

Zoran Pelicarić, načelnik
ime, prezime i potpis

Pečat nadležnog tijela:

M.P.