



MJERILO 1: 1000

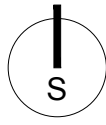


Grafička obrada:
URBING
Zagreb
2015. godina

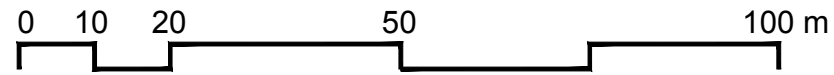

OPĆINA SV. FILIP I JAKOV

URBANISTIČKI PLAN UREĐENJA GRAĐEVINSKOG PODRUČJA NASELJA TURANJ (UPU3- dio 1)

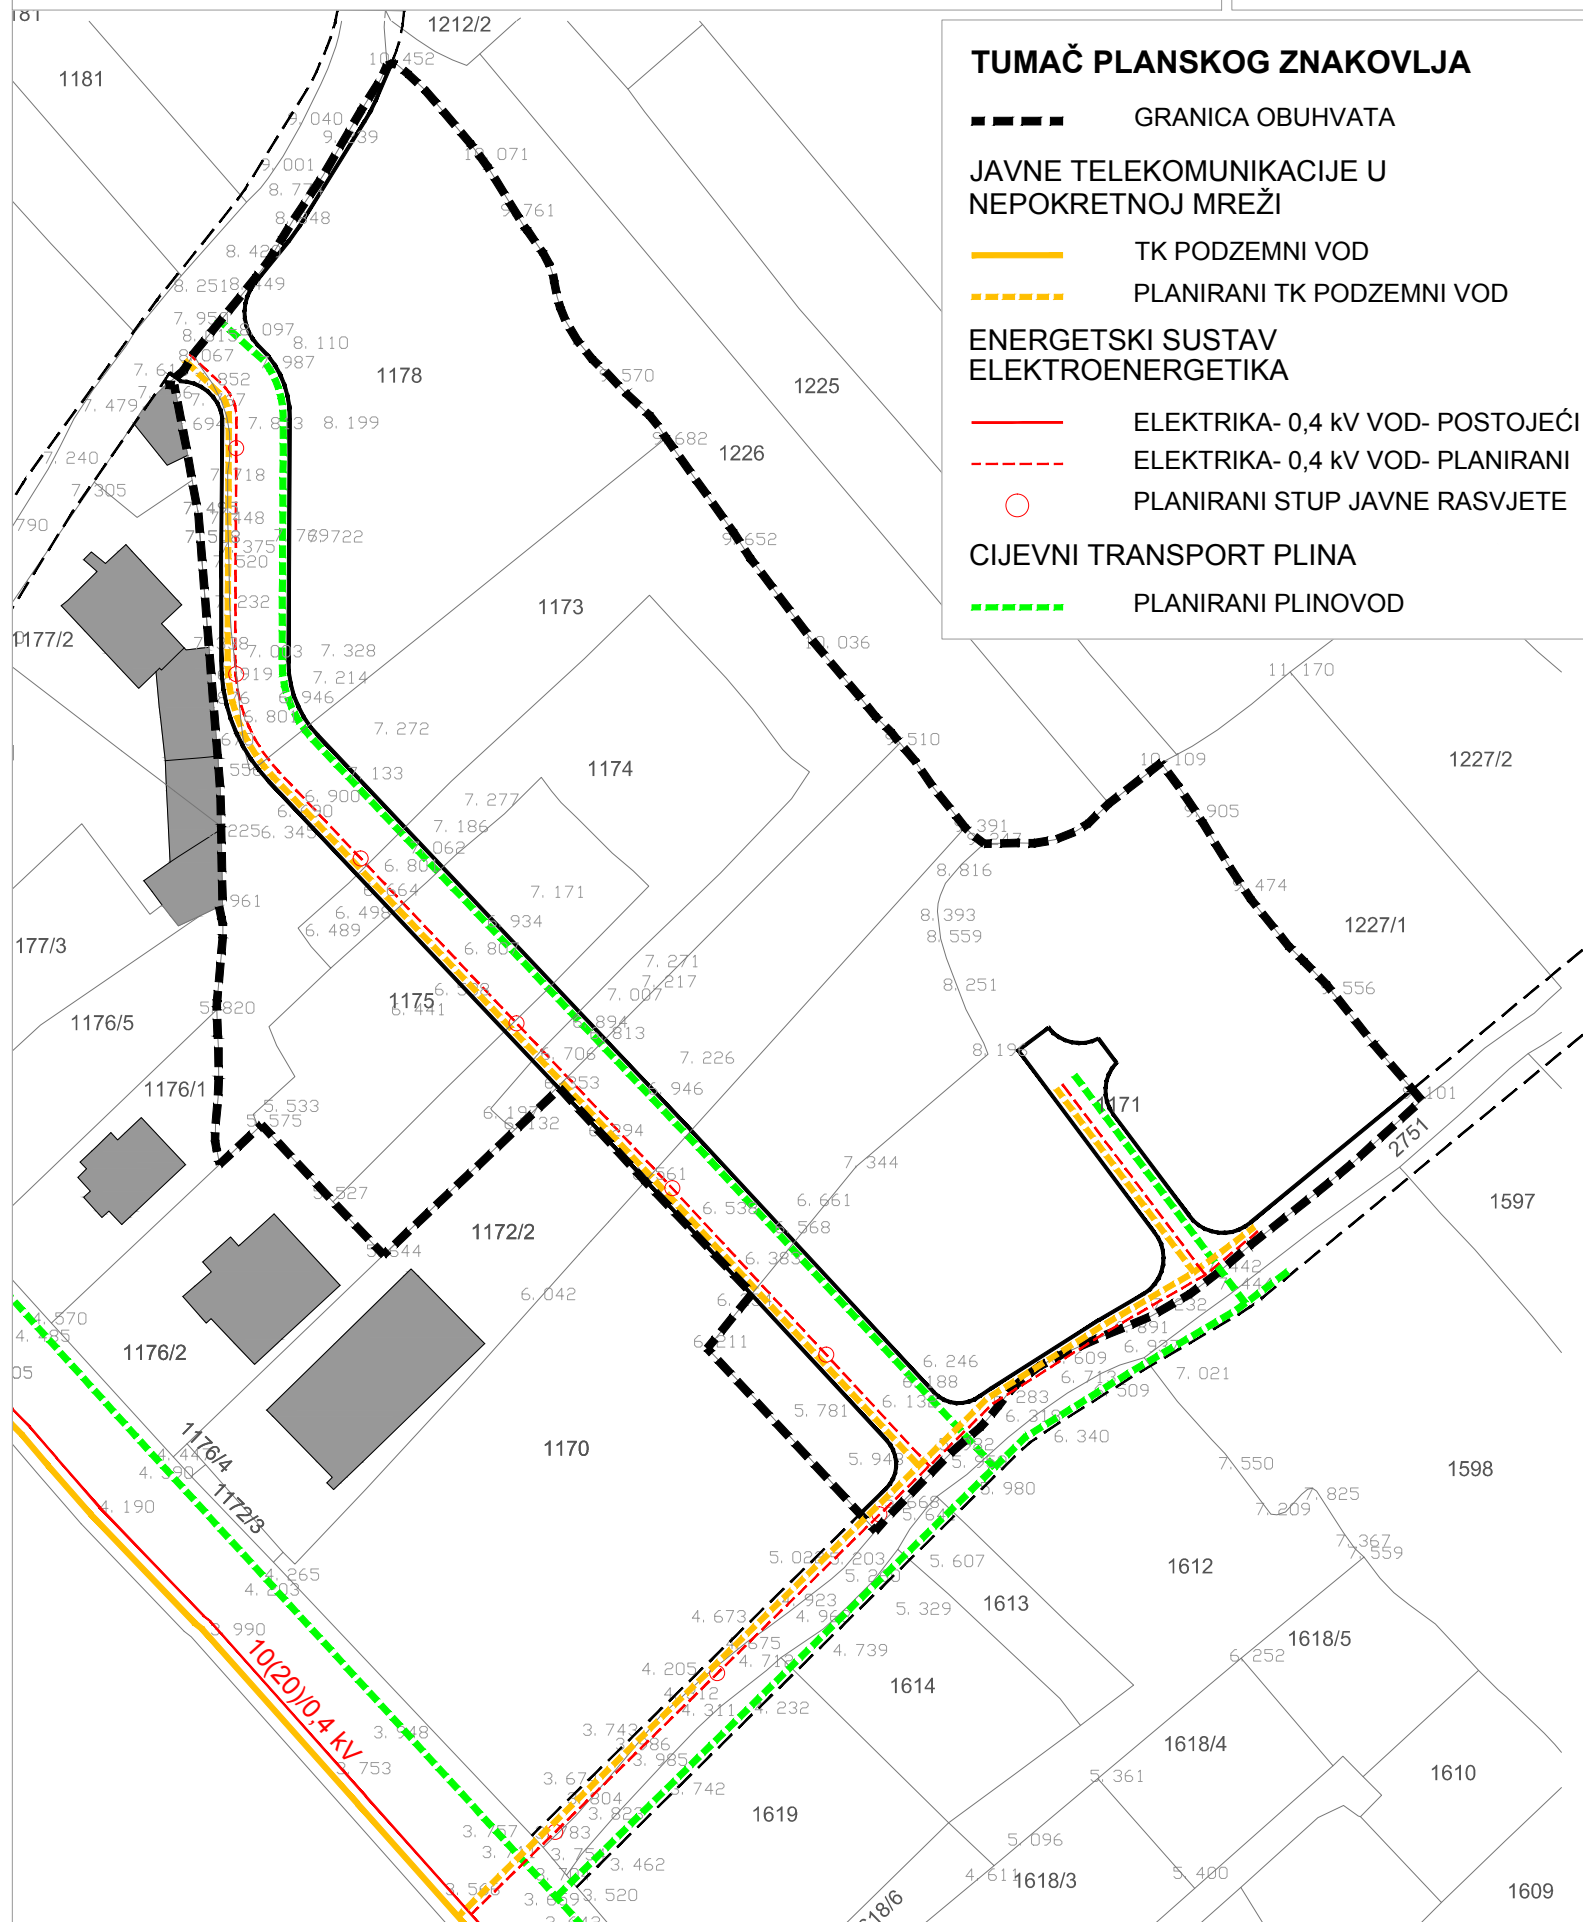

- TUMAČ PLANSKOG ZNAKOVLJA**
- GRANICA OBUHVATA** (thick dashed line)
 - JAVNE TELEKOMUNIKACIJE U NEPOKRETNOSTI MREŽI**
 - TK PODZEMNI VOD (solid yellow line)
 - PLANIRANI TK PODZEMNI VOD (dashed yellow line)
 - ENERGETSKI SUSTAV ELEKTROENERGETIKA**
 - ELEKTRIKA- 0,4 KV VOD- POSTOJEĆI (solid red line)
 - ELEKTRIKA- 0,4 KV VOD- PLANIRANI (dashed red line)
 - PLANIRANI STUP JAVNE RASVJETE (circle with red border)
 - CIJEVNI TRANSPORT PLINA**
 - PLANIRANI PLINOVOD (dashed green line)

| | |
|---|---|
| Županija ZADARSKA ŽUPANIJA | |
| Jedinica lokalne samouprave OPĆINA SV. FILIP I JAKOV | |
| Naziv prostornog plana URBANISTIČKI PLAN UREĐENJA- GRAĐEVINSKO PODRUČJE NASELJA TURANJ (UPU 3- dio 1) | |
| Naziv kartografskog prikaza TELEKOMUNIKACIJSKI I ENERGETSKI SUSTAV | |
| Broj kartografskog prikaza 2.2. | Mjerilo kartografskog prikaza 1 : 1000 |
| Odluka o izradi: Službeni glasnik Općine Sv. Filip i Jakov br 5/2015 | Odluka predstavničkog tijela o donošenju plana: Službeni glasnik Općine Sv. Filip i Jakov br 12/2015 |
| Javna rasprava (datum objave): 26. srpnja 2015. ("Zadarski list") | Javni uvid održan: od 3. kolovoza do 1. rujna 2015. |
| Pečat tijela odgovornog za provođenje javne rasprave: M.P. | Odgovorna osoba: Zoran Pelicarić, načelnik ime, prezime i potpis |
| Suglasnost na plan prema čl. 108. ZPU-a (NN, br. 153/13): Klasa: 350-02/15-13/57, Urbroj: 531-05-15-4, Datum: 22.10.2015. | |
| Pravna osoba koja je izradila plan: URBING , d.o.o. za poslove prostornog uređenja i zaštite okoliša, Zagreb, Av. V. Holjevca 20, tel/fax: 01/230-11-40, www.urbing.hr, e-mail: urbing@urbing.hr | |
| Pečat pravne osobe koja je izradila plan: URBING, d.o.o. ZAGREB | Odgovorna osoba: Zvonimir Kufrin, dipl. ing. arh. ime, prezime i potpis |
| Odgovorni voditelj: Zvonimir Kufrin, dipl. ing. arh. | ZVONIMIR KUFRIN dipl.ing.arh. OVLAŠTENI ARHITEKT A 80 |
| Stručni tim u izradi plana: Zvonimir Kufrin, dipl. ing. arh. | Željka Đalto, univ. bacc. arh. |
| Pečat predstavničkog tijela: M.P. | Predsjednik Općinskog Vijeća: Igor Pedisić ime, prezime i potpis |
| Istovjetnost ovog pr. plana s izvornikom ovjerava: Zoran Pelicarić, načelnik ime, prezime i potpis | Pečat nadležnog tijela: M.P. |