



SPREMNIK VODE
TLOCRT 2-2 M 1:50

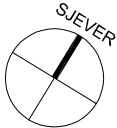

P1	ASFALTBETON AB 11	4 cm
	BNS 32	7 cm
	MNS 0/64 mm	21 cm
	ZAŠTITNI BETON	4 cm
	HIDROIZOLACIJA	
	AB PLOČA C30/37, B500B	20 cm
	HIDROIZOLACIJSKI PREMAZ	
P2	MEDITERAN CRUEP	
	LETIVE 3/5 cm	3 cm
	KONTROLETIVE 3/5 cm	3 cm
	PAROPROPUSNA VODONEPROPUSNA FOLIJA	
	AB PLOČA C25/30, B500B	16 cm
P3	HIDROIZOLACIJSKI PREMAZ	
	BETON ZA PAD 1,5% min 4 cm	20 cm
	AB PLOČA C30/37, B500B	
	ZAŠTITNI BETON C12/15	4 cm
	HIDROIZOLACIJA	
	PODLOŽNI BETON C12/15	10 cm
	TAMPON 0/64 mm	20 cm
P4	AB PLOČA C30/37, B500B	
	HIDROIZOLACIJSKI PREMAZ	15 cm
Z1	ZAŠTITA HIDROIZOLACIJE XPS	
	HIDROIZOLACIJA	5 cm
	AB ZID C30/37, B500B	
	HIDROIZOLACIJSKI PREMAZ	25 cm

POZ.	OZNAKA	DIMENZIJE	KOLIČINA
1	Q 90° DN80 PN10	80mm	3
2	FF DN 80x500 PN 10 GGG	80mmX500mm	1
3	FF DN 80x200 PN 10 GGG	80mmX200mm	1
4	OGRUČA DN80 ZA PRIKLJUČAK 5/4"	80mm / 5/4"	1
5	FF DN 80x1000 PN 10 GGG	80mmX1000mm	3
6	FF DN 80x700 PN 10 GGG	80mmX700mm	2
7	FF DN 80x800 PN 10 GGG	80mmX800mm	1
8	USISNA KOŠARA S VENT DN80 PN10	80mm	1
9	UREDAJ ZA POVIŠENJE TLAKA		1
10	MEMBRANSKI SPREMNIK 400 L		1
11	KOLJENO POCINČANO ŽŽ 90° 5/4"	5/4"	5
12	CIJEV POCINČANA 5/4"	5/4" X 120mm	2
13	CIJEV POCINČANA 5/4"	5/4" X 440mm	1
14	CIJEV POCINČANA 5/4"	5/4" X 220mm	1
15	CIJEV POCINČANA 5/4"	5/4" X 160mm	1
16	DUPLA NIPLA POCINČANA 5/4"	5/4"	2
17	OTCJEPNI T KOMAD POCINČANI 5/4"	5/4"	1
18	REDUKCIJA 5/4"-3/4"	5/4"-3/4"	1
19	SLAVINA 3/4"	3/4"	1
20	ZASUN 3/4"	3/4"	1
21	CIJEV POCINČANA 1"	1" X 700 mm	1
22	CIJEV POCINČANA 1"	1" X 560 mm	1
23	CIJEV POCINČANA 1"	1" X 500 mm	1
24	CIJEV POCINČANA 1"	1" X 590 mm	1
25	CIJEV POCINČANA 1"	1" X 2850 mm	1
26	USISNA KOŠARICA S VENTILOM 1"	1"	1
27	KOLJENO POCINČANO ŽŽ 90° 1"	1"	3
28	PUMPA ZA PORTIRNICU		1

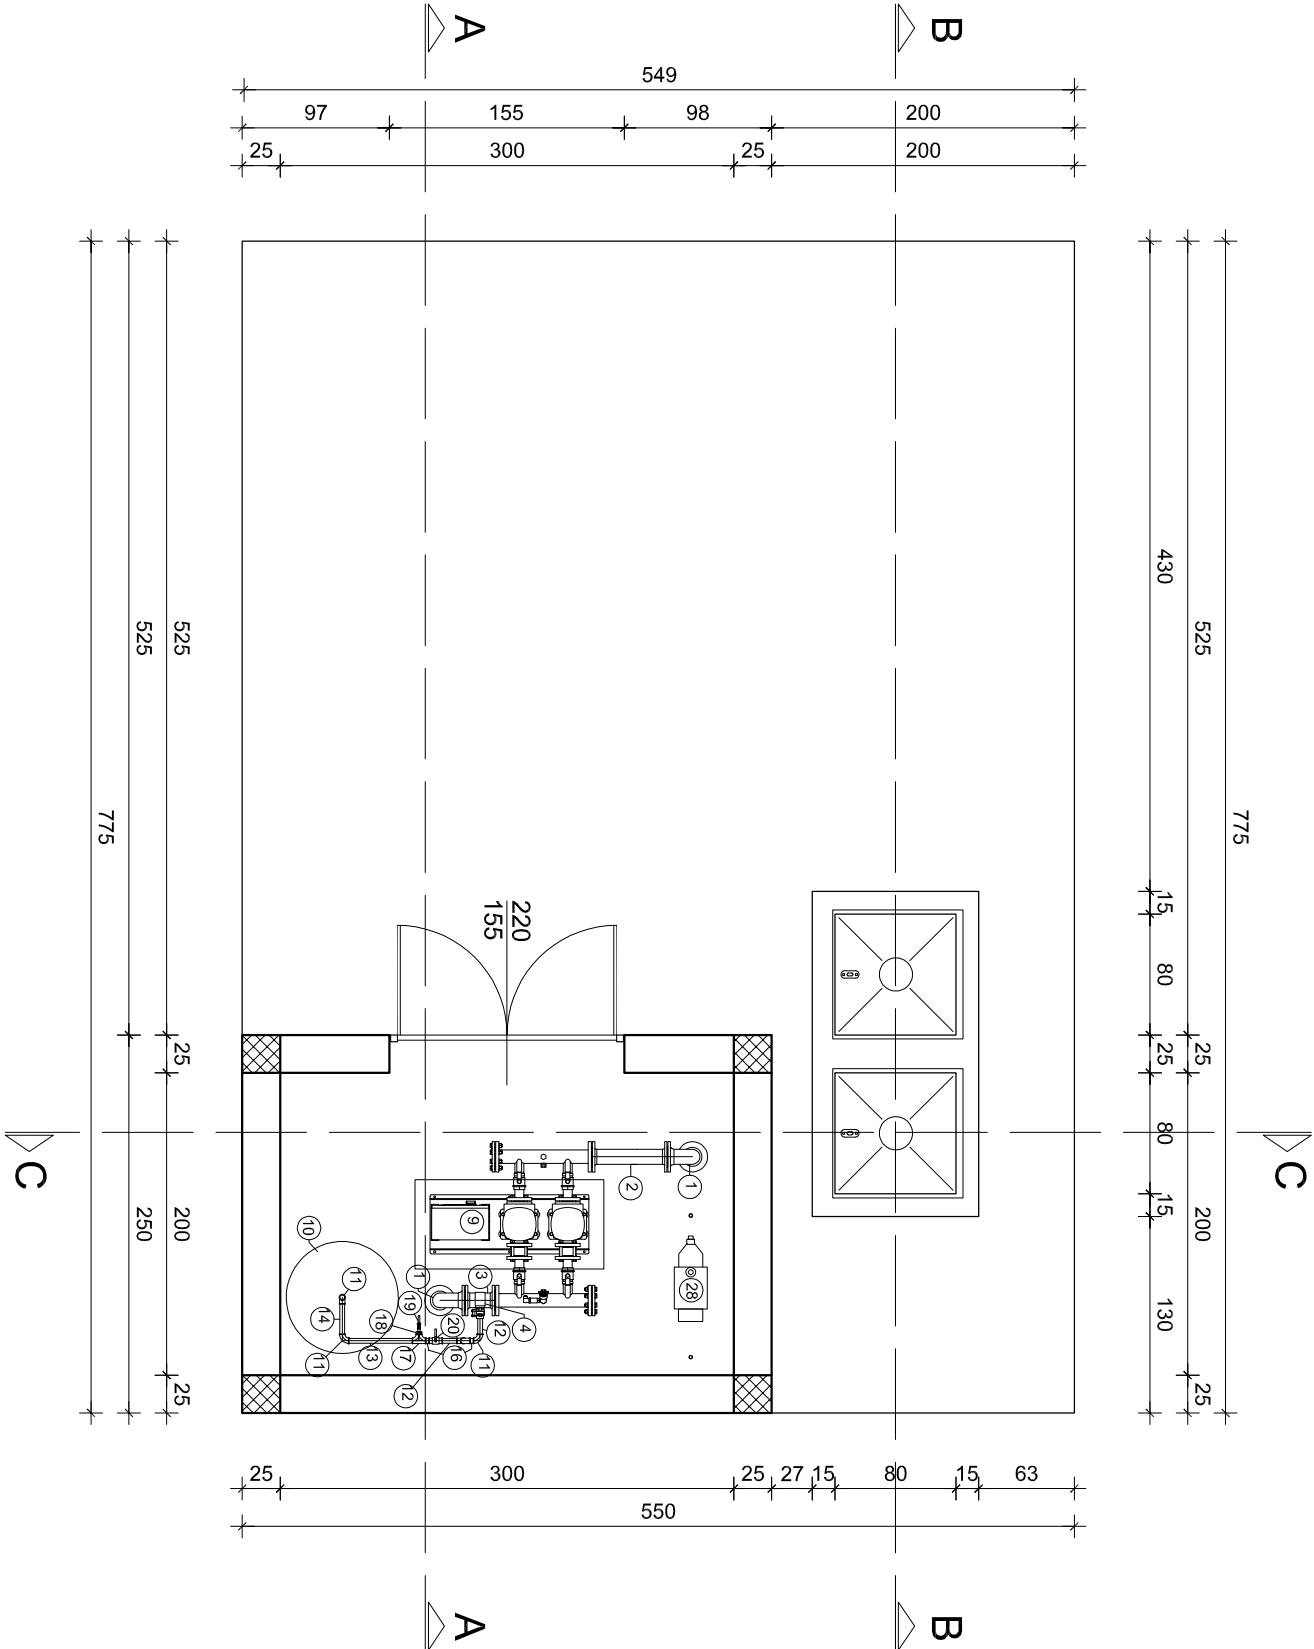

Konus d.o.o. Dobropoljana Zrinski Frankopanska 38 A, 23000 Zadar, Tel.: 023 251 151, Fax.: 023 254 214, E-mail: konus@zdt.t-com.hr										Projektant: Vice Tadić dipl. ing. građ.			
Investitor	Općina Sveti Filip i Jakov Obala kralja Tomislava 16 23207 Sveti Filip i Jakov									Suradnici: Bernarda Klanac mag.ing.aedif. Ivana Grbić mag. ing. aedif. Josip Ščiran mag. ing. aedif.			
Gradjevina	RECICLAŽNO DVORIŠTE												
Sadržaj	SPREMNIK VODE - TLOCRT 2-2												
Razina razrade	GLAVNI PROJEKT												
Strukovna odrednica	GRADEVINSKI PROJEKT												
Z.O.P.	138/2015 GL	O.P.	138/2015 GL-G	Mapa	1	Merilo	1:50	Datum	12/2015	Revizija	01	List	06