


SPREMIK VODE
PRESJEK B-B M 1:50

P1	ASFALTBETON AB 11 BNS 32 MNS 0/64 mm ZAŠTITNI BETON HIDROIZOLACIJA AB PLOČA C30/37, B500B HIDROIZOLACIJSKI PREMAZ	4 cm 7 cm 21 cm 4 cm 20 cm
P2	MEDITERAN CRUJE LETVE 3/5 cm KONTALETVE 3/5 cm PAROPROPUSNA VODONEPROPUSNA FOLIJA AB PLOČA C25/30, B500B	3 cm 3 cm 3 cm 16 cm
P3	HIDROIZOLACIJSKI PREMAZ BETON ZA PAD 1,5% min 4 cm AB PLOČA C30/37, B500B ZAŠTITNI BETON C12/15 HIDROIZOLACIJA PODLOŽNI BETON C12/15 TAMPON 0/64 mm	20 cm 4 cm 10 cm 20 cm
P4	AB PLOČA C30/37, B500B HIDROIZOLACIJSKI PREMAZ	15 cm
Z1	ZAŠTITA HIDROIZOLACIJE XPS HIDROIZOLACIJA AB ZID C30/37, B500B HIDROIZOLACIJSKI PREMAZ	5 cm 25 cm

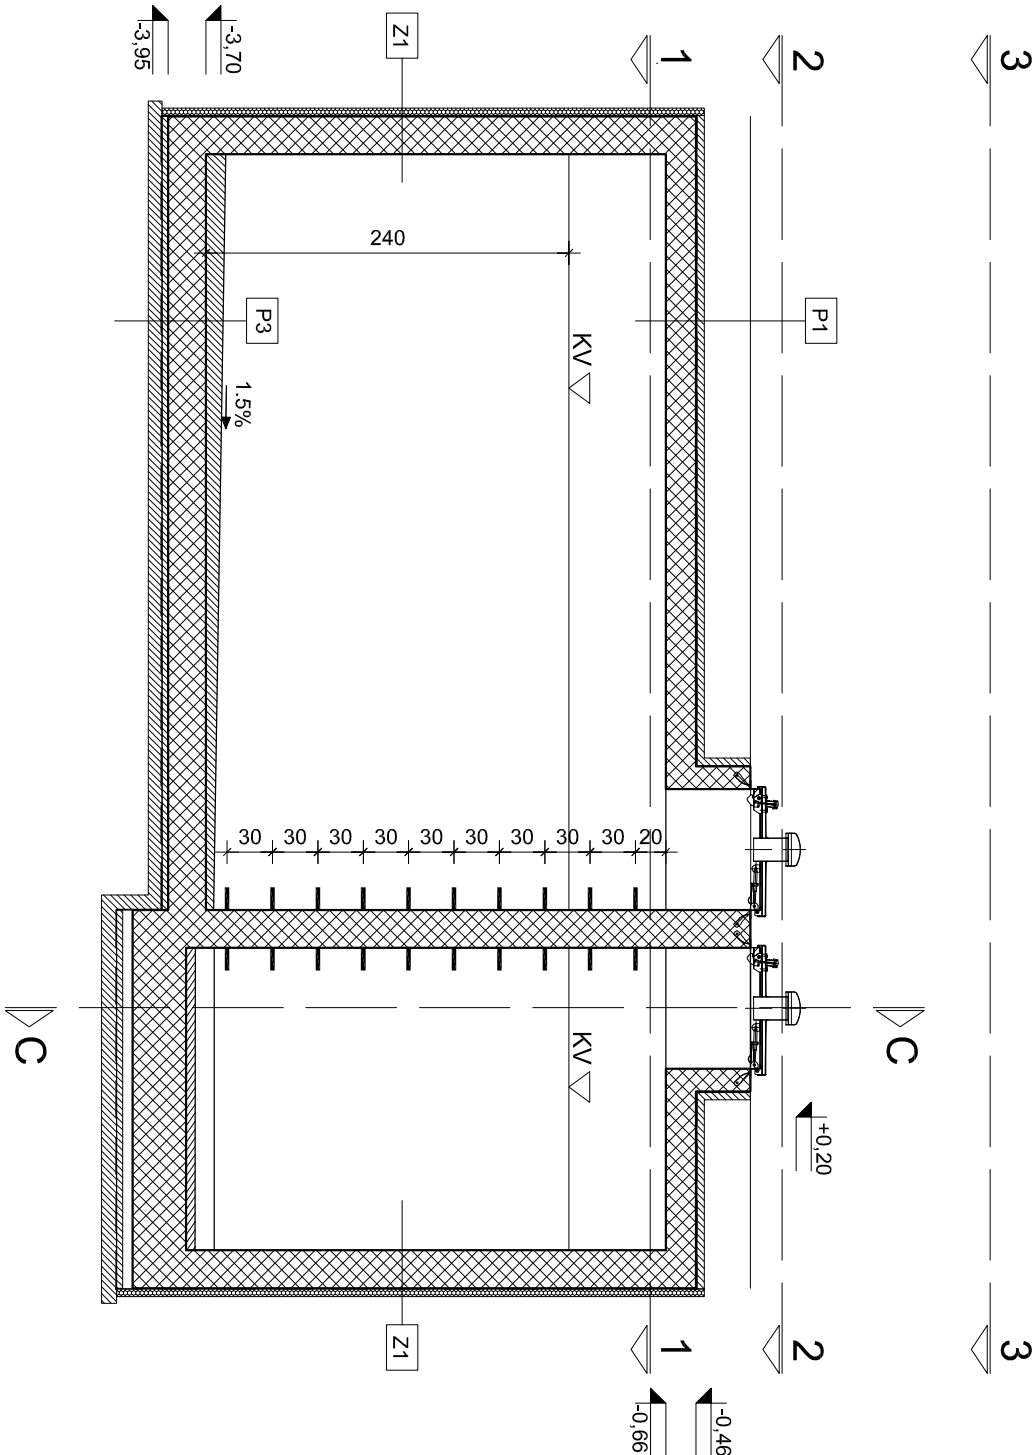

Apsolutna visinska kota 57 m. n. v. odgovara relativnoj koti ±0,00

Konus d.o.o. Dobropoljana Zrinsko Frankopanska 38 A, 23000 Zadar, Tel.: 023 251 151, Fax.: 023 254 214; E-mail: konus@zdt-t-com.hr							Projektant: Vice Tadić dipl. ing. građ.				
Investitor	Općina Sveti Filip i Jakov Obala kralja Tomislava 16 23207 Sveti Filip i Jakov						Suradnici: Bernarda Klanac mag.ing.aedif. Ivana Grbić mag. ing. aedif. Josip Ščiran mag. ing. aedif.				
Gradevinar	RECICLAŽNO DVORIŠTE										
Sadržaj	SPREMIK VODE - PRESJEK B-B										
Razina razrade	GLAVNI PROJEKT										
Strukovna odrednica	GRAĐEVINSKI PROJEKT										
Z.O.P. 138/2015 GL	O.P. 138/2015 GL-G	Mapa	1	Mjerilo	1:50	Datum	12/2015	Revizija	01	List	09