


SPREMNIK VODE
PRESJEK C-C M 1:50

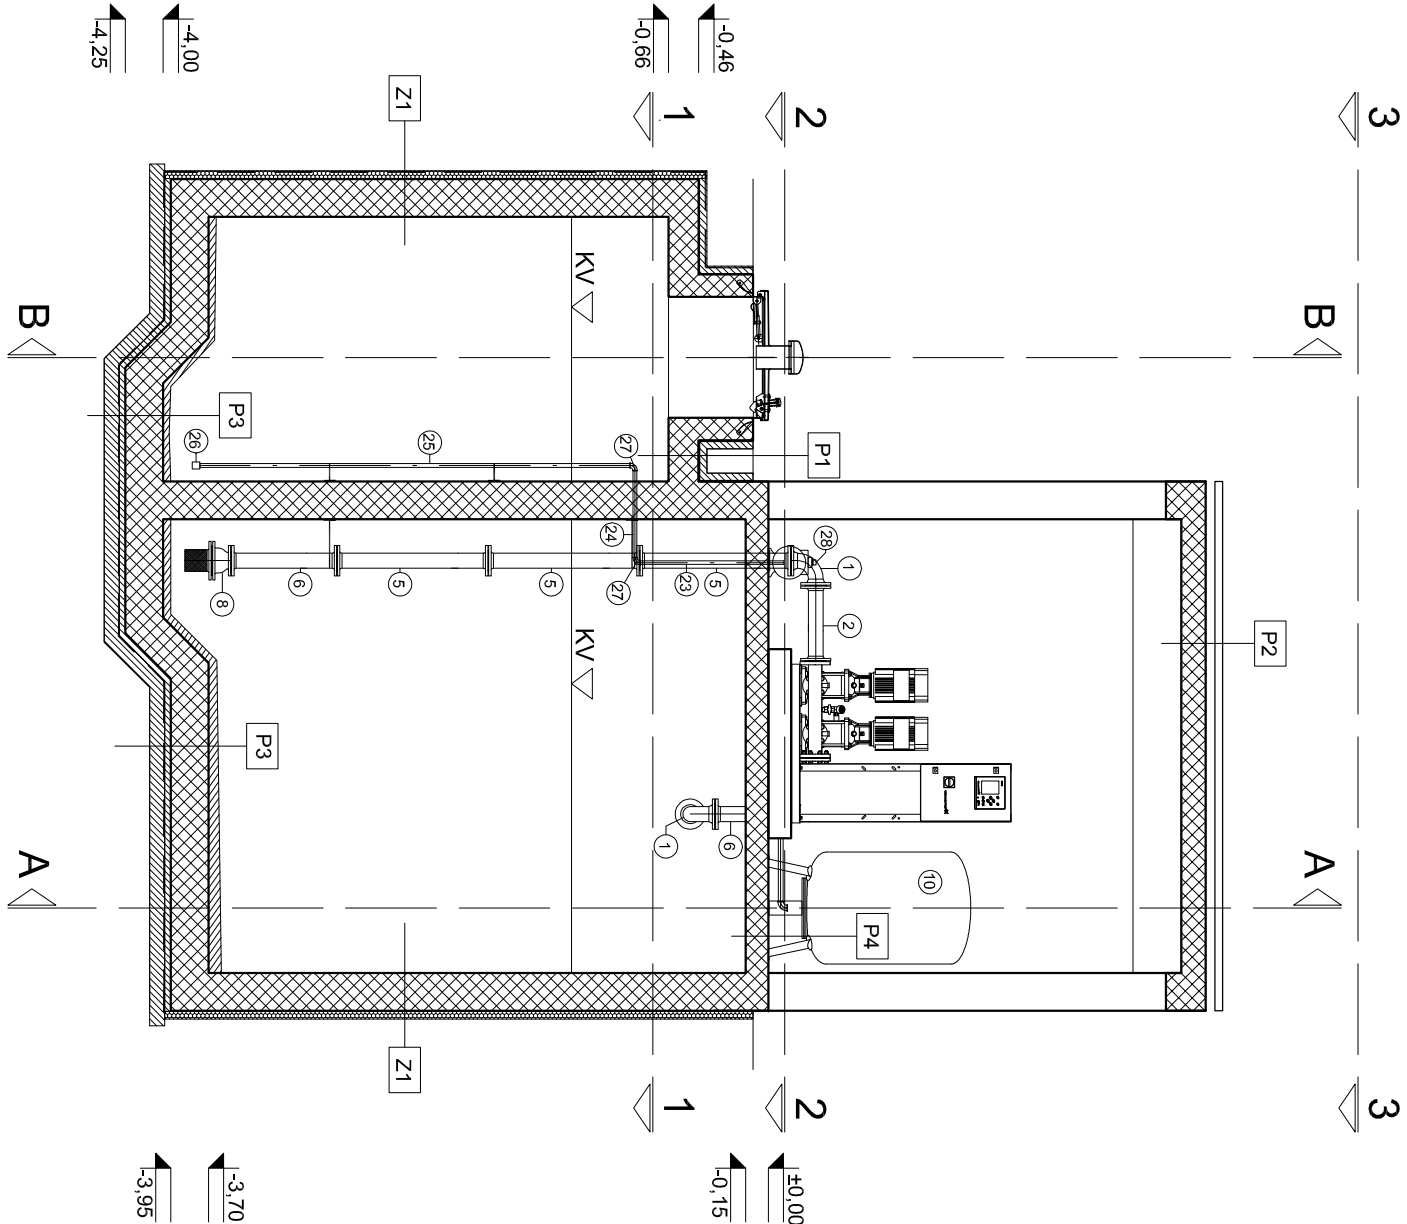

P1	ASFALTBETON AB 11 BNS 32 MNS 0/64 mm ZAŠTITNI BETON HIDROIZOLACIJA AB PLOČA C30/37, B500B HIDROIZOLACIJSKI PREMAZ	4 cm 7 cm 21 cm 4 cm 20 cm	
P2	MEDITERAN CRUEP LETIVE 3/5 cm KONTROLETIVE 3/5 cm PAROPROPUSNA VODONEPROPUSNA FOLIJA AB PLOČA C25/30, B500B	3 cm 3 cm 3 cm 16 cm	
P3	HIDROIZOLACIJSKI PREMAZ BETON ZA PAD 1,5% min 4 cm AB PLOČA C30/37, B500B ZAŠTITNI BETON C12/15 HIDROIZOLACIJA PODLOŽNI BETON C12/15 TAMPON 0/64 mm	 20 cm 4 cm 4 cm 10 cm 20 cm	
P4	AB PLOČA C30/37, B500B HIDROIZOLACIJSKI PREMAZ	15 cm	
Z1	ZAŠTITA HIDROIZOLACIJE XPS HIDROIZOLACIJA AB ZID C30/37, B500B HIDROIZOLACIJSKI PREMAZ	5 cm 25 cm	
POZ.	OZNAKA	DIMENZIJE	KOLIČINA
1	Q 90° DN80 PN10	80mm	3
2	FF DN 80x500 PN 10 GGG	80mmX500mm	1
3	FF DN 80x200 PN 10 GGG	80mmX200mm	1
4	OGRUČICA DN80 ZA PRIKLJUČAK 5/4"	80mm / 5/4"	1
5	FF DN 80x1000 PN 10 GGG	80mmX1000mm	3
6	FF DN 80x700 PN 10 GGG	80mmX700mm	2
7	FF DN 80x800 PN 10 GGG	80mmX800mm	1
8	USISNA KOŠARA S VENT DN80 PN10	80mm	1
9	UREDAJ ZA POVIŠENJE TLAKA		1
10	MEMBRANSKI SPREMNIK 400 L		1
11	KOLJENO POCINČANO ŽŽ 90° 5/4"	5/4"	5
12	CIJEV POCINČANA 5/4"	5/4" X 120mm	2
13	CIJEV POCINČANA 5/4"	5/4" X 440mm	1
14	CIJEV POCINČANA 5/4"	5/4" X 220mm	1
15	CIJEV POCINČANA 5/4"	5/4" X 160mm	1
16	DUPLA NIPLA POCINČANA 5/4"	5/4"	2
17	OTCJEPNI T KOMAD POCINČANI 5/4"	5/4"	1
18	REDUKCIJA 5/4"-3/4"	5/4"-3/4"	1
19	SLAVINA 3/4"	3/4"	1
20	ZASUN 3/4"	3/4"	1
21	CIJEV POCINČANA 1"	1" X 700 mm	1
22	CIJEV POCINČANA 1"	1" X 560 mm	1
23	CIJEV POCINČANA 1"	1" X 500 mm	1
24	CIJEV POCINČANA 1"	1" X 590 mm	1
25	CIJEV POCINČANA 1"	1" X 2850 mm	1
26	USISNA KOŠARICA S VENTILOM 1"	1"	1
27	KOLJENO POCINČANO ŽŽ 90° 1"	1"	3
28	PUMPA ZA PORTIRNICU		1

Apsolutna visinska kota 57 m. n. v. odgovara relativnoj koti ±0,00

Konus d.o.o. Dobropoljana Zrinski Frankopanska 38 A, 23000 Zadar, Tel.: 023 251 151, Fax.: 023 254 214; E-mail: konus@zdt.t-com.hr										Projektant: Vice Tadić dipl. ing. građ.		
Investitor	Općina Sveti Filip i Jakov Obala kralja Tomislava 16 23207 Sveti Filip i Jakov									Suradnici: Bernarda Klanac mag.ing.aedif. Ivana Gribić mag. ing. aedif. Josip Šćiran mag. ing. aedif.		
Gradovina	RECICLAŽNO DVORIŠTE											
Sadržaj	SPREMNIK VODE - PRESJEK C-C											
Razina razrade	GLAVNI PROJEKT											
Strukovna odrednica										Revizija		
GRADEVINSKI PROJEKT												
Z.O.P.	138/2015 GL	O.P.	138/2015 GL-G	Mapa	1	Mjerilo	1:50	Datum	12/2015	01	List	10