
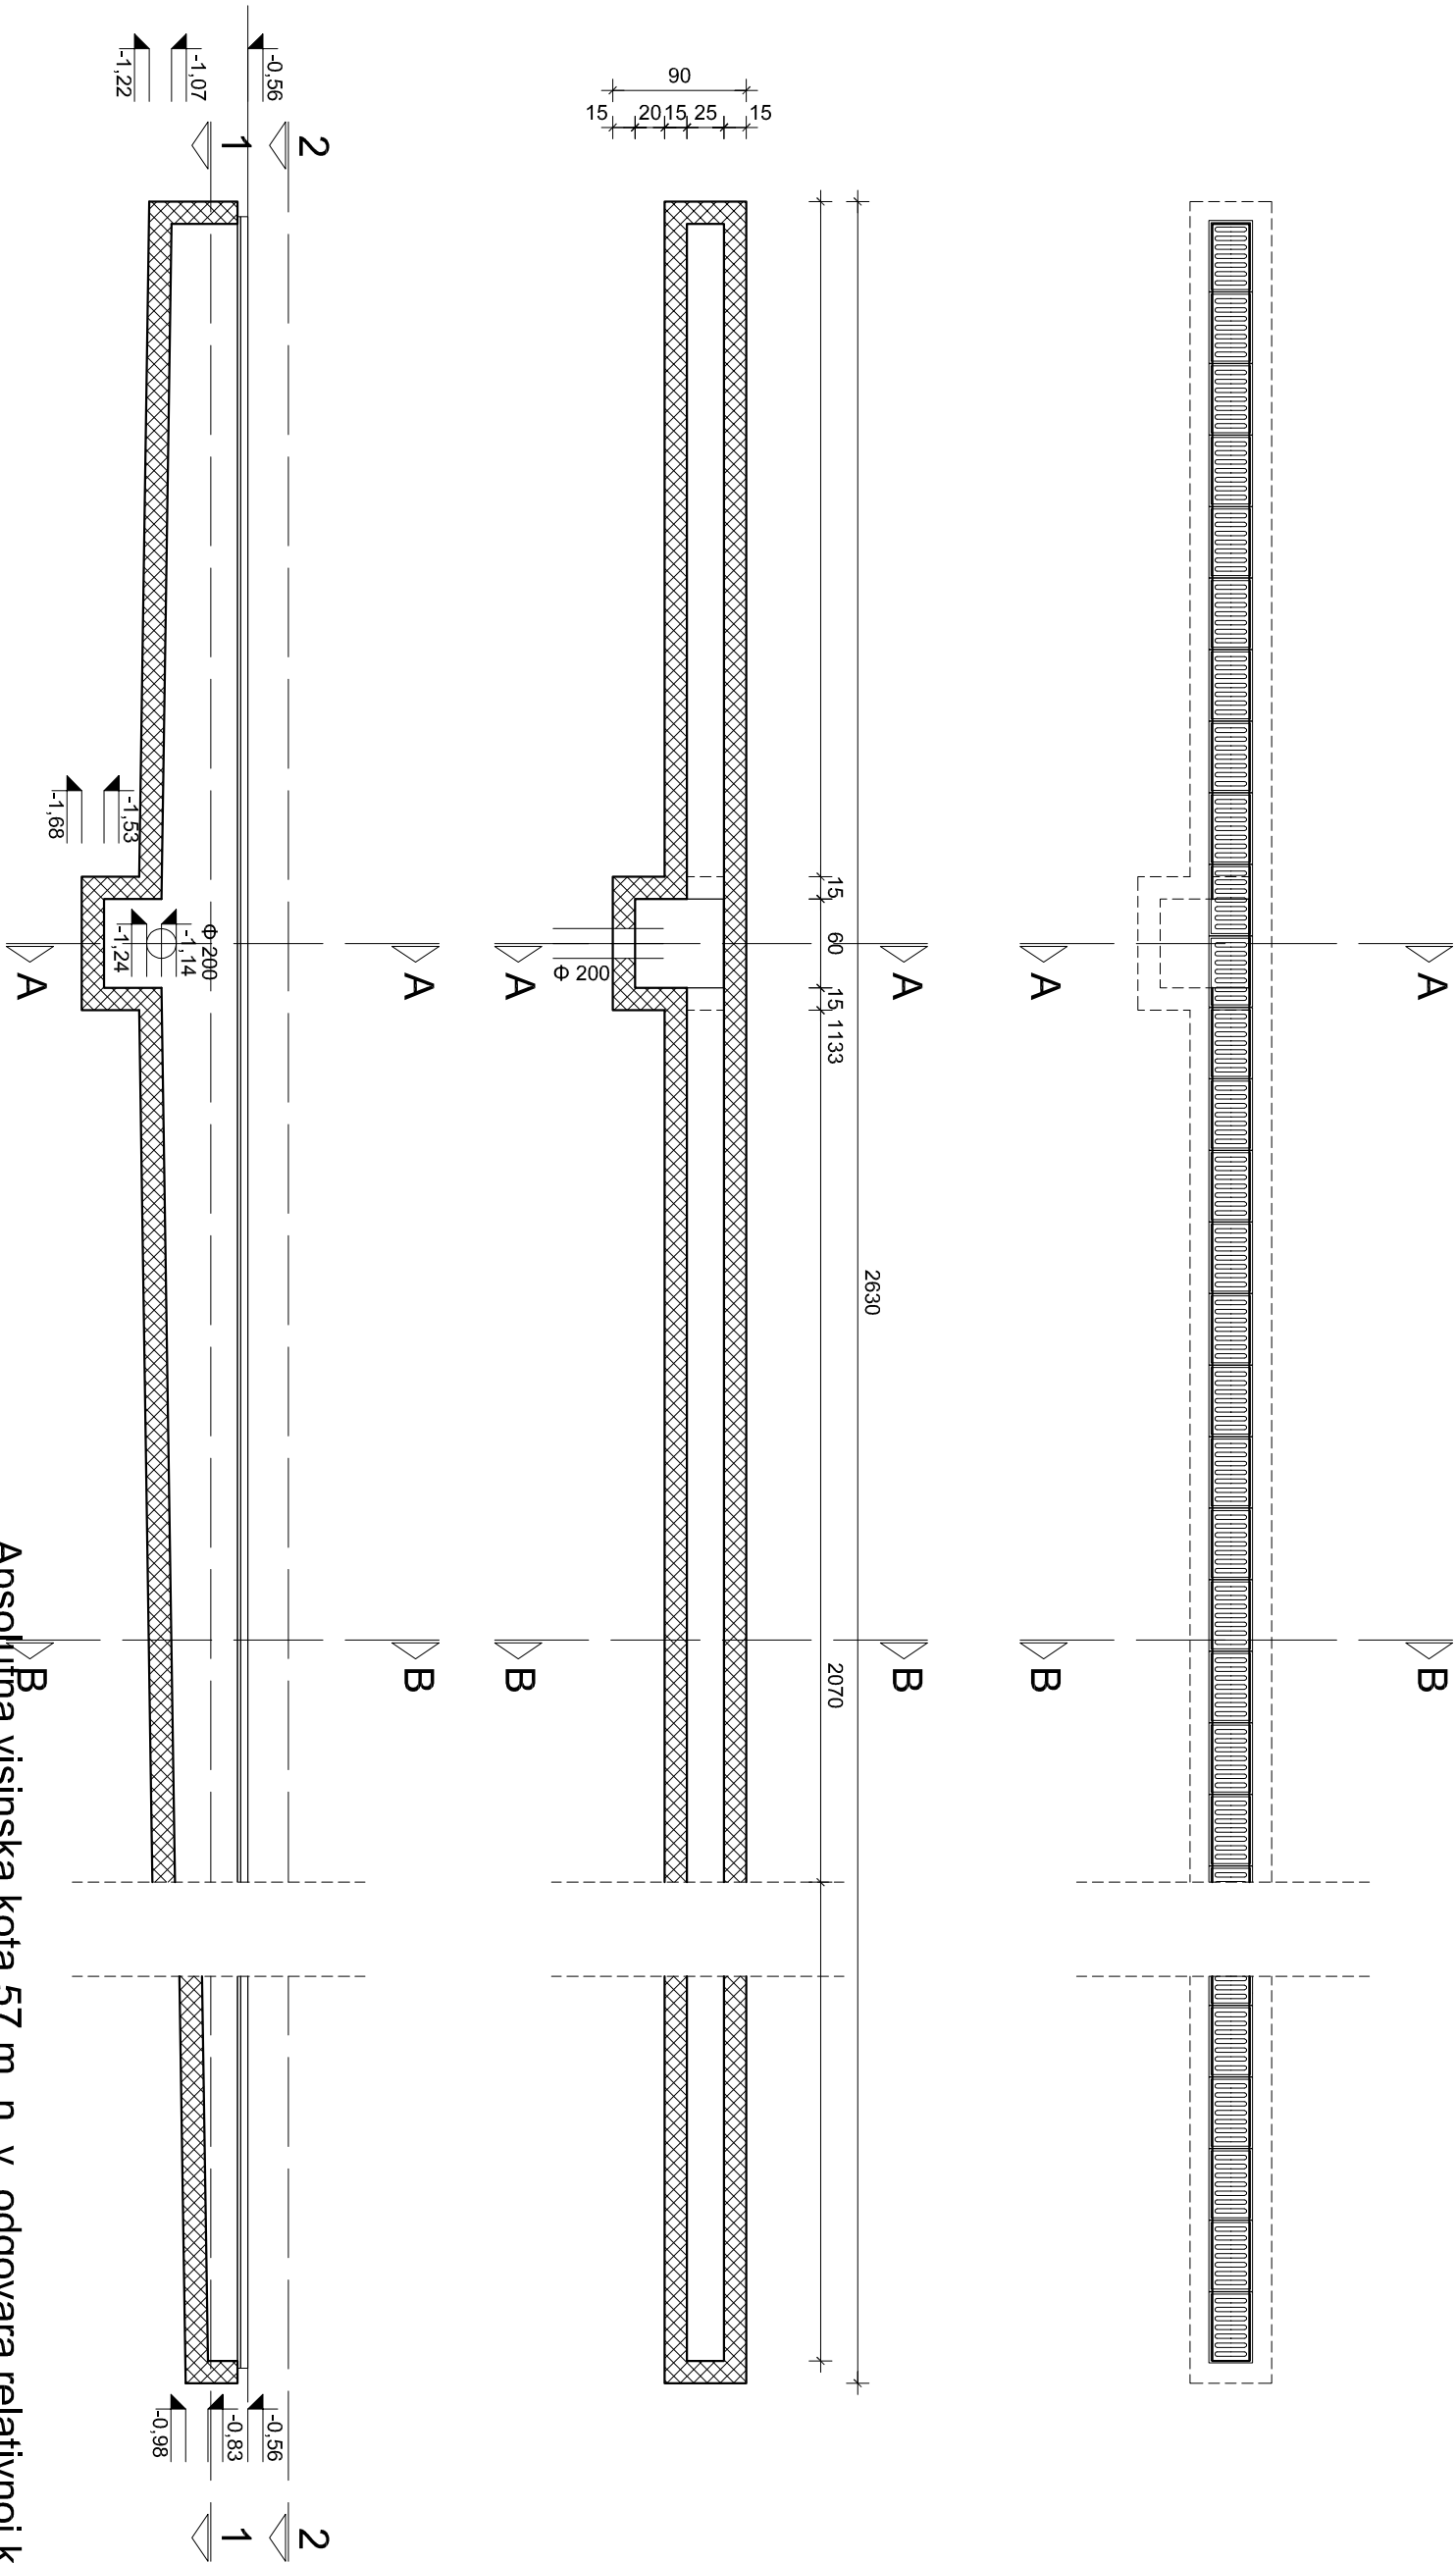


LINIJSKA REŠETKA
TLOCRTI I PRESJECI M 1:50

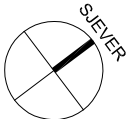

Apsolutna visinska kota 57 m. n. v. odgovara relativnoj koti ±0,00

<div><div>Konus d.o.o.</div><div>Dobrovoljanci</div><div>Zrinsko Frankopanska 38 A, 23000 Zadar, Tel.: 023 251 151, Fax.: 023 254 214; E-mail: konus@zdt-l.com.hr</div></div>					Projektant: Vice Tadić dipl. ing. građ.		
Investitor	Općina Sveti Filip i Jakov Obala kralja Tomislava 16 23207 Sveti Filip i Jakov	Surađnici: Bernarda Klanac mag.ing.aedif. Ivana Grbić mag. ing. aedif. Josip Ščitrn mag. ing. aedif.			Revizija		
Gradjevina	RECIKLAŽNO DVORIŠTE						
Sadržaj	LINIJSKA REŠETKA - TLOCRTI I PRESJECI						
Razina razrade	GLAVNI PROJEKT						
Strukovna odrednica	GRAĐEVINSKI PROJEKT						
Z.O.P. 138/2015 GL	O.P. 138/2015 GL-G	Mapa	1	Mjerilo	1:50	Datum	12/2015