


KONTEJNER ZA SKLADIŠTENJE M 1:50

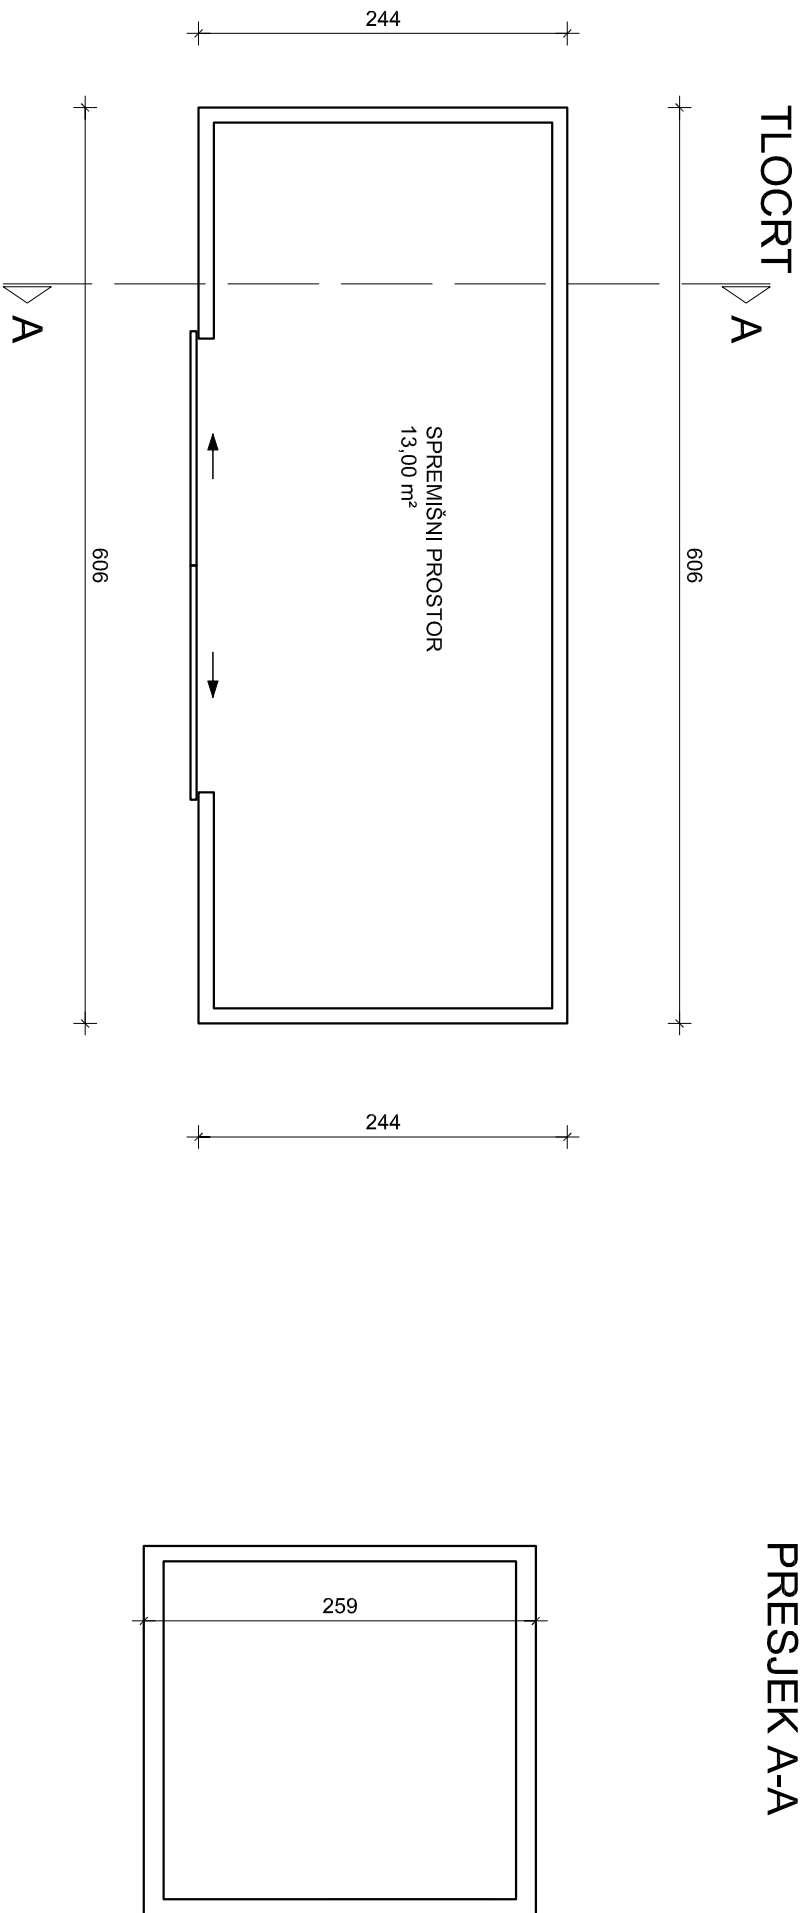

<div><div>Konus d.o.o.</div><div>Dobrovoljanci</div><div>Zrinsko Frankopanska 38 A, 23000 Zadar, Tel.: 023 251 151, Fax.: 023 254 214; E-mail: konus@zdt-l.com.hr</div></div>					Projektant: Vice Tadić dipl. ing. građ.		
Investitor	Općina Sveti Filip i Jakov Obala kralja Tomislava 16 23207 Sveti Filip i Jakov	GRAĐEVINSKI PROJEKT			Suradnici: Bernarda Klanac mag.ing.aedif. Ivana Grbić mag. ing. aedif. Josip Ščitrn mag. ing. aedif.		
Gradjevina	RECIKLAŽNO DVORIŠTE						
Sadržaj	KONTEJNER ZA SKLADIŠTENJE-TLOCRT I PRESJEK						
Razina razrade	GLAVNI PROJEKT						
Strukovna odrednica	GRAĐEVINSKI PROJEKT						
Z.O.P. 138/2015 GL	O.P. 138/2015 GL-G	Mapa	1	Mjerilo	1:50	Datum	12/2015
		Revizija	01	List	19		