


NOVO GROBLJE SV. FILIP I JAKOV
IZGRADNJA GROBNICA
GROBNO POLJE I - PRVA FAZA

MJ 1:100

3. RED GROBNICA

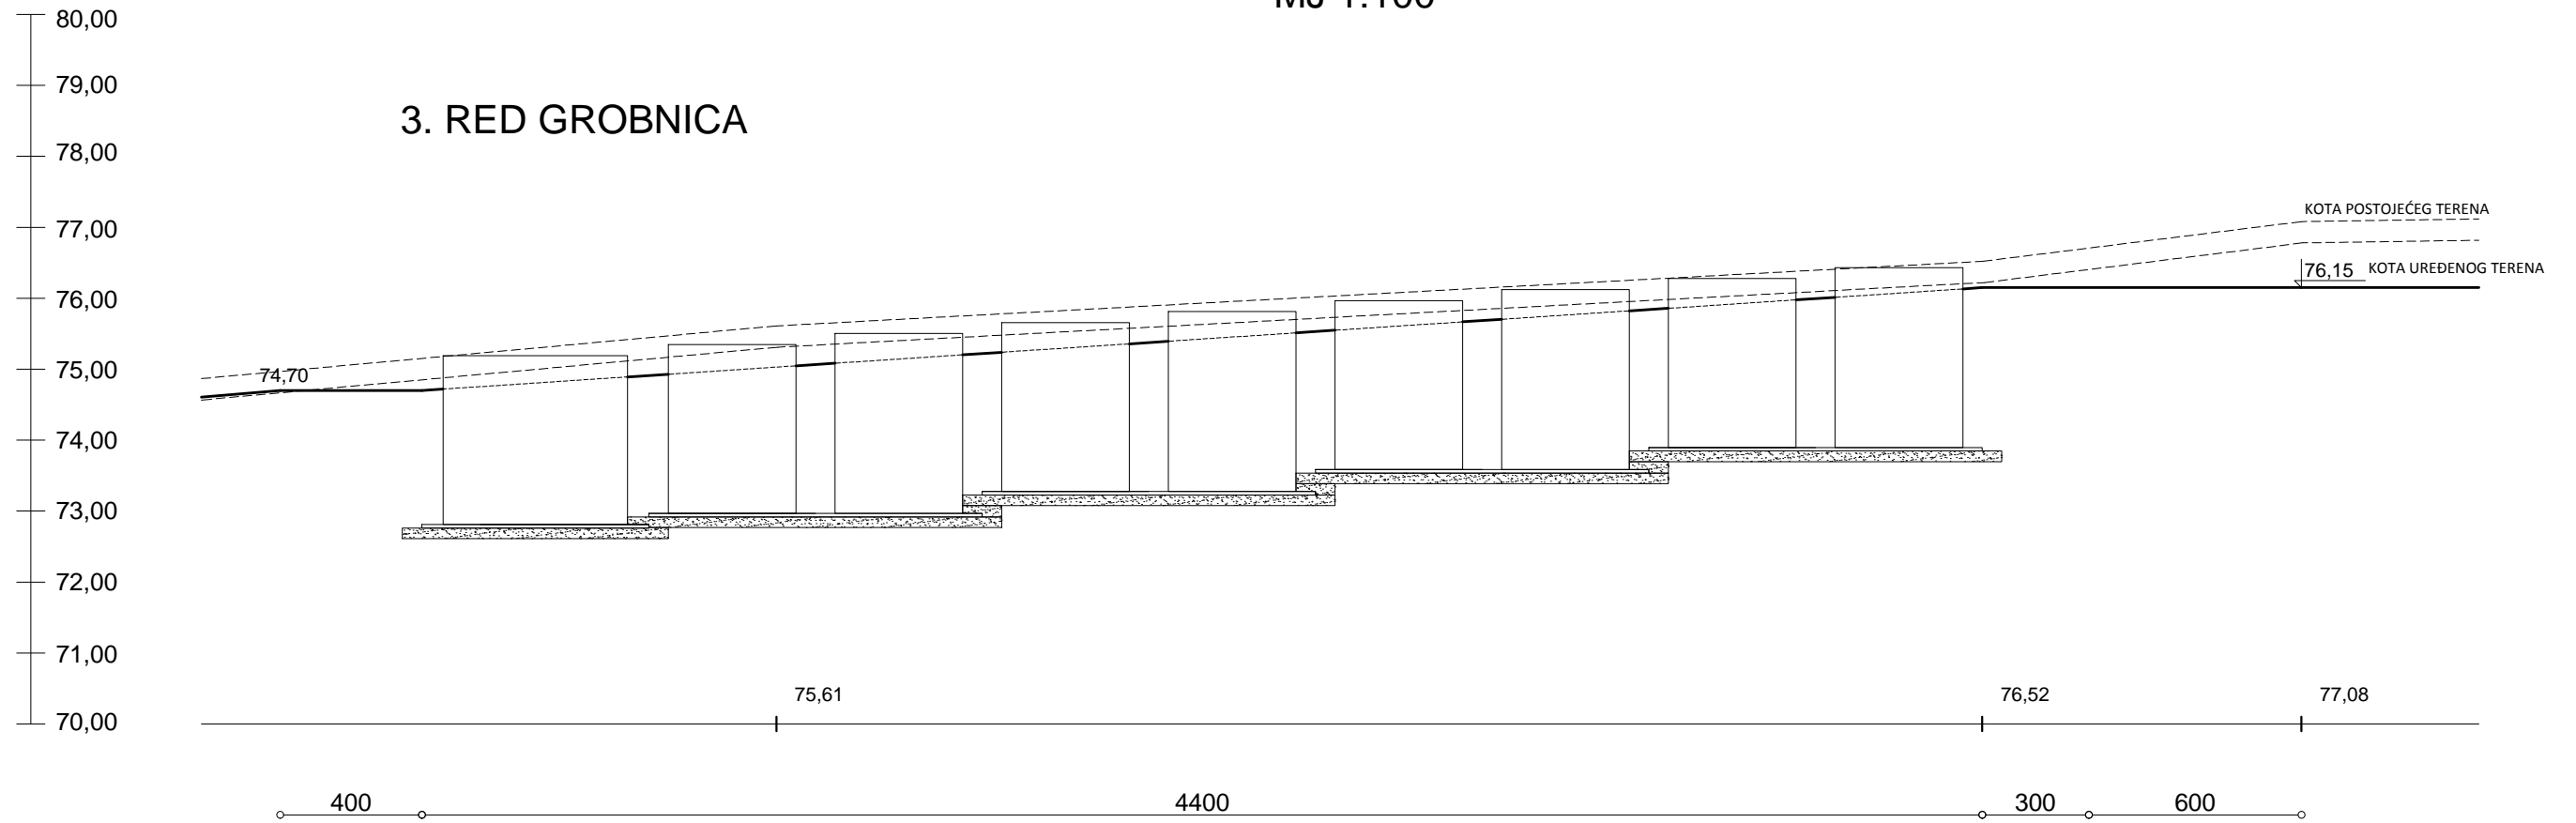

4. RED GROBNICA

