


868 900

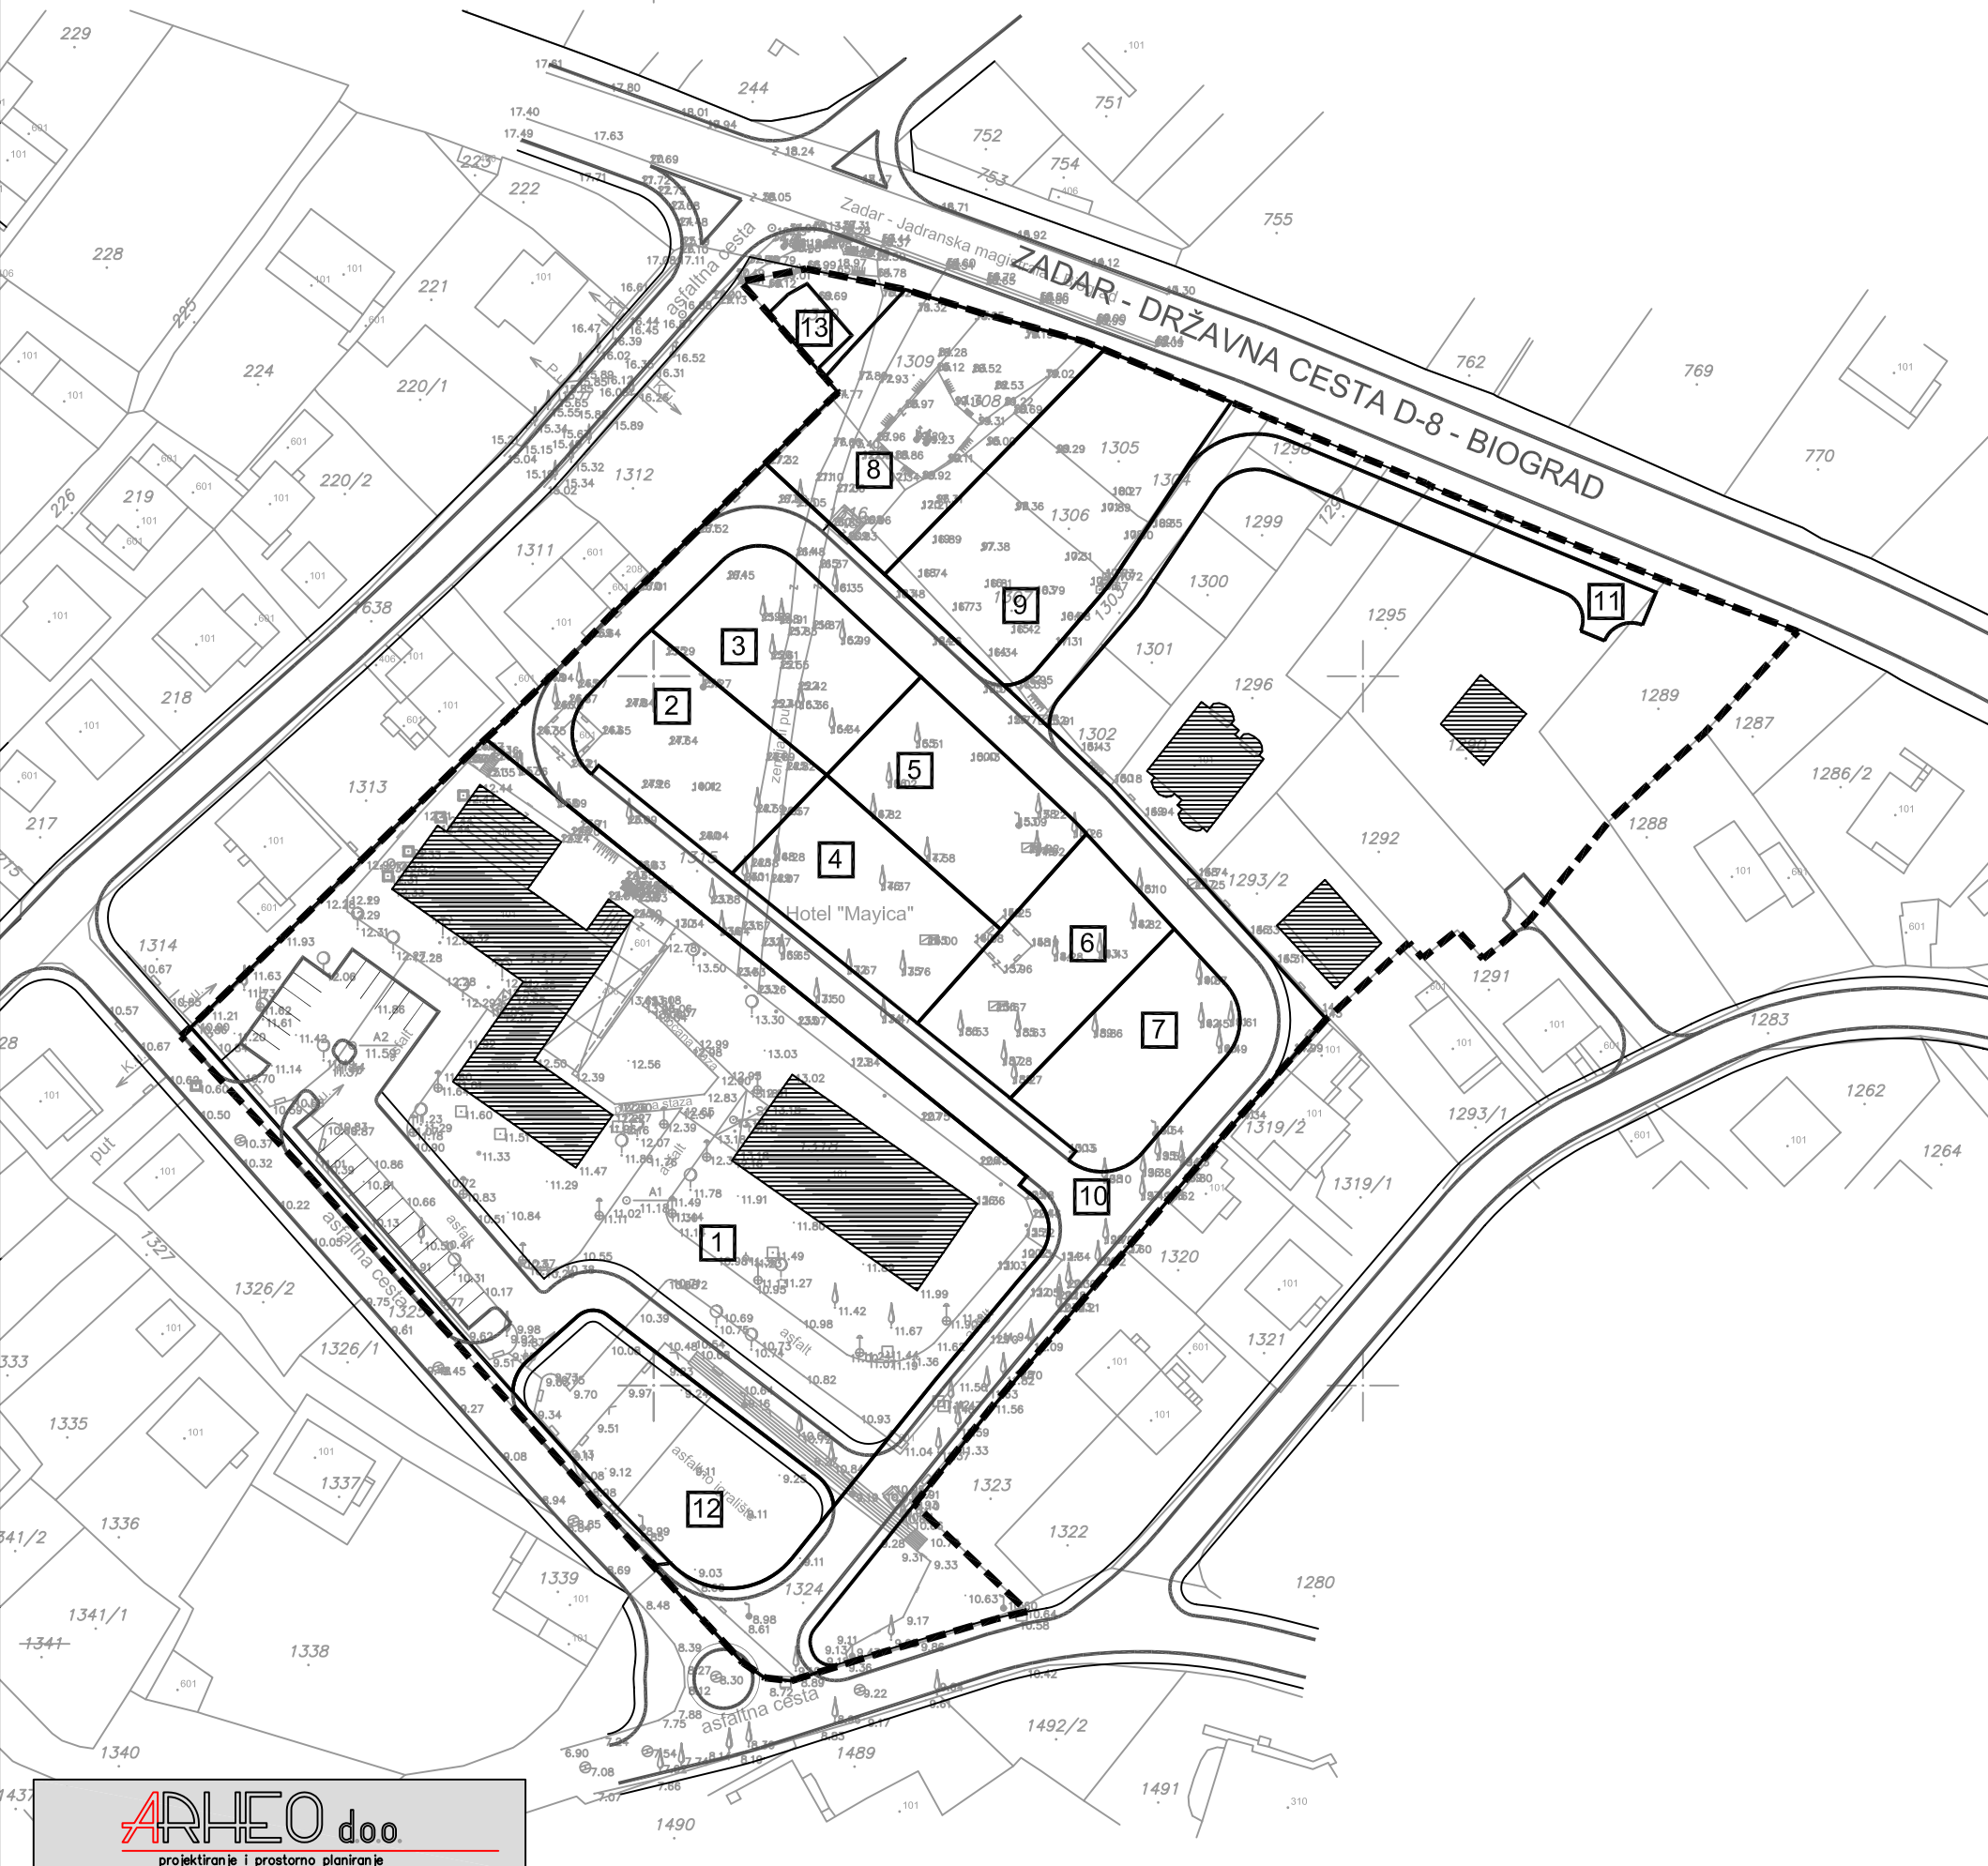

LEGENDA


- GRANICE OBUHVATA UPU-a
- OZNAKA GRAĐEVNE ČESTICE
- GRANICA GRAĐEVNE ČESTICE
- ▨ POSTOJEĆA GRAĐEVINA

UVJETI GRADNJE

POVRŠINE NOVOPLANIRANIH GRAĐEVNIH ČESTICA

- 1 - 6449 m<sup>2</sup>
- 2 - 620 m<sup>2</sup>
- 3 - 626 m<sup>2</sup>
- 4 - 613 m<sup>2</sup>
- 5 - 609 m<sup>2</sup>
- 6 - 604 m<sup>2</sup>
- 7 - 573 m<sup>2</sup>
- 8 - 935 m<sup>2</sup>
- 9 - 1072 m<sup>2</sup>
- 10 - 2867 m<sup>2</sup>
- 11 - 574 m<sup>2</sup>
- 12 - 905 m<sup>2</sup>
- 13 - 70 m<sup>2</sup>

M 1:1000

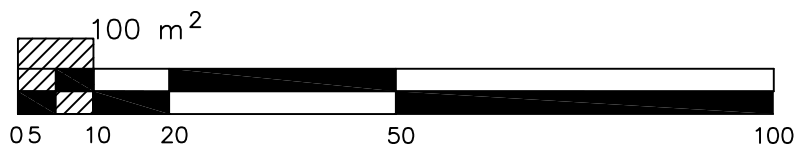

OPĆINA SV. FILIP I JAKOV  
 URBANISTIČKI PLAN UREĐENJA ZONE  
 UGOSTITELJSKO-TURISTIČKE (T1-hotel) I MJEŠOVITE  
 NAMJENE UNUTAR GP NASELJA SV. FILIP I JAKOV

4. NAČIN I UVJETI GRADNJE

Županija:	ZADARSKA
Općina:	SV. FILIP I JAKOV
Naziv prostornog plana:	UPU ZONE UGOST.-TURIST.(T1-hotel) I MJEŠOVITE NAMJENE UNUTAR GP NASELJA SV. FILIP I JAKOV
Naziv kartografskog prikaza:	PLAN PARCELACIJE
Broj kartografskog prikaza	4.3.
Mjerilo kartografskog prikaza	1 : 1000
Odluka o izradi plana : "Službeni glasnik Općine Sv. Filip i Jakov" 02/14.	Odluka o donošenju plana: "Službeni glasnik Općine Sv. Filip i Jakov" 09/14.
Objava javne rasprave (datum): "Zadarski list" (25.03.2014.); "www.mgipu.hr" (25.03.2014); "www.opcina-svfilipjakov.hr" (25.03.2014)	Javni uvid održan: od : 02.04.2014. do : 02.05.2014.
Pečat tijela odgovornog za provođenje javne rasprave:  M.P.	Odgovorna osoba za provođenje javne rasprave:  ..... gosp. Zoran Pelicarić, načelnik
Suglasnost na Plan temeljem čl. 108 st.1 Zakona o prostornom uređenju (NN 153/13): Ministarstvo graditeljstva i prostornoga uređenja; Uprava za prostorno uređenje i pravne poslove; Klasa: 350-02/14-13/14; Ur.broj: 531-05-14-4; od 02. srpnja 2014. g.	
Pravna osoba koja je izradila plan:	ARHEO d.o.o. Tomislavova 11, Zagreb
Pečat pravne osobe koja je izradila plan:  M.P.	..... Direktor : Aron Varga, dipl.ing.arh.
Stručni tim u izradi plana: Aron Varga, dipl.ing.arh.- ovlašteni arhitekt Mario Pezelj, dipl.ing.arh.- ovlašteni arhitekt urbanist Jelena Luketa,dipl.ing.arh.	Josip Horvat, dipl.ing.prometa Antonijo Baković, dipl.ing.grad. - ovlašteni ing. grad. Damir Batarelo, dipl.iur. Vera Varga, dipl. biolog Vesna Pezelj, dipl. sociolog
Odgovorni voditelji izrade plana:	Aron Varga,dipl.ing.arh.,ovlašteni arh.
Pečat općinskog vijeća:  M.P.	Predsjednik općinskog vijeća:  ..... gosp. Igor Pedišić
Istovjetnost prostornog plana s izvornikom ovjerava:  .....	Pečat nadležnog tijela:  .....  M.P.