



OPĆINA SVETI FILIP I JAKOV  
 URBANISTIČKI PLAN UREĐENJA RABATIN 2 (UPU 15)  
 2. PROMETNA, ULIČNA I KOMUNALNA INFRASTRUKTURNA MREŽA  
 2B. ENERGETSKI SUSTAVI I ELEKTRONIČKE KOMUNIKACIJE

TUMAČ PLANSKOG ZNAKOVLJA

GRANICE

- GRANICA OBUHVATA PLANA
- ZAŠTIĆENO OBALNO PODRUČJE MORA - 1000 m

NAMJENA POVRŠINA

planirano

- MJEŠOVITA NAMJENA
- JAVNA I DRUŠTVENA NAMJENA
- JAVNE ZELENE POVRŠINE
- ZAŠTITNE ZELENE POVRŠINE
- ZAŠTITNE ZELENE POVRŠINE U KORIDORU PROMETNICE

ELEKTRONIČKE KOMUNIKACIJE

postojeće/ planirano

- EKI MREŽA

PLINOOPSKRBA



postojeće/ planirano

- PLINOVOD - LOKALNI

ELEKTROENERGETSKI SUSTAV

postojeće/ planirano

- NADZEMNI DALEKOVOD DV SN 35 KV (planirano izmještanje u dijelu zone obuhvata Plana)
- SREDNJENAPONSKI KABEL 10(20) KV
- NISKONAPONSKI KABEL 0.4 KV
- JAVNA RASVJETA
- TRANSFORMATORSKA STANICA 10(20)/0.4 KV

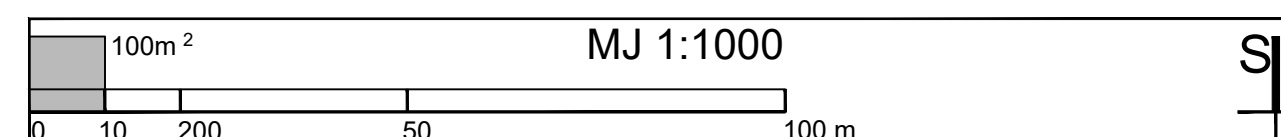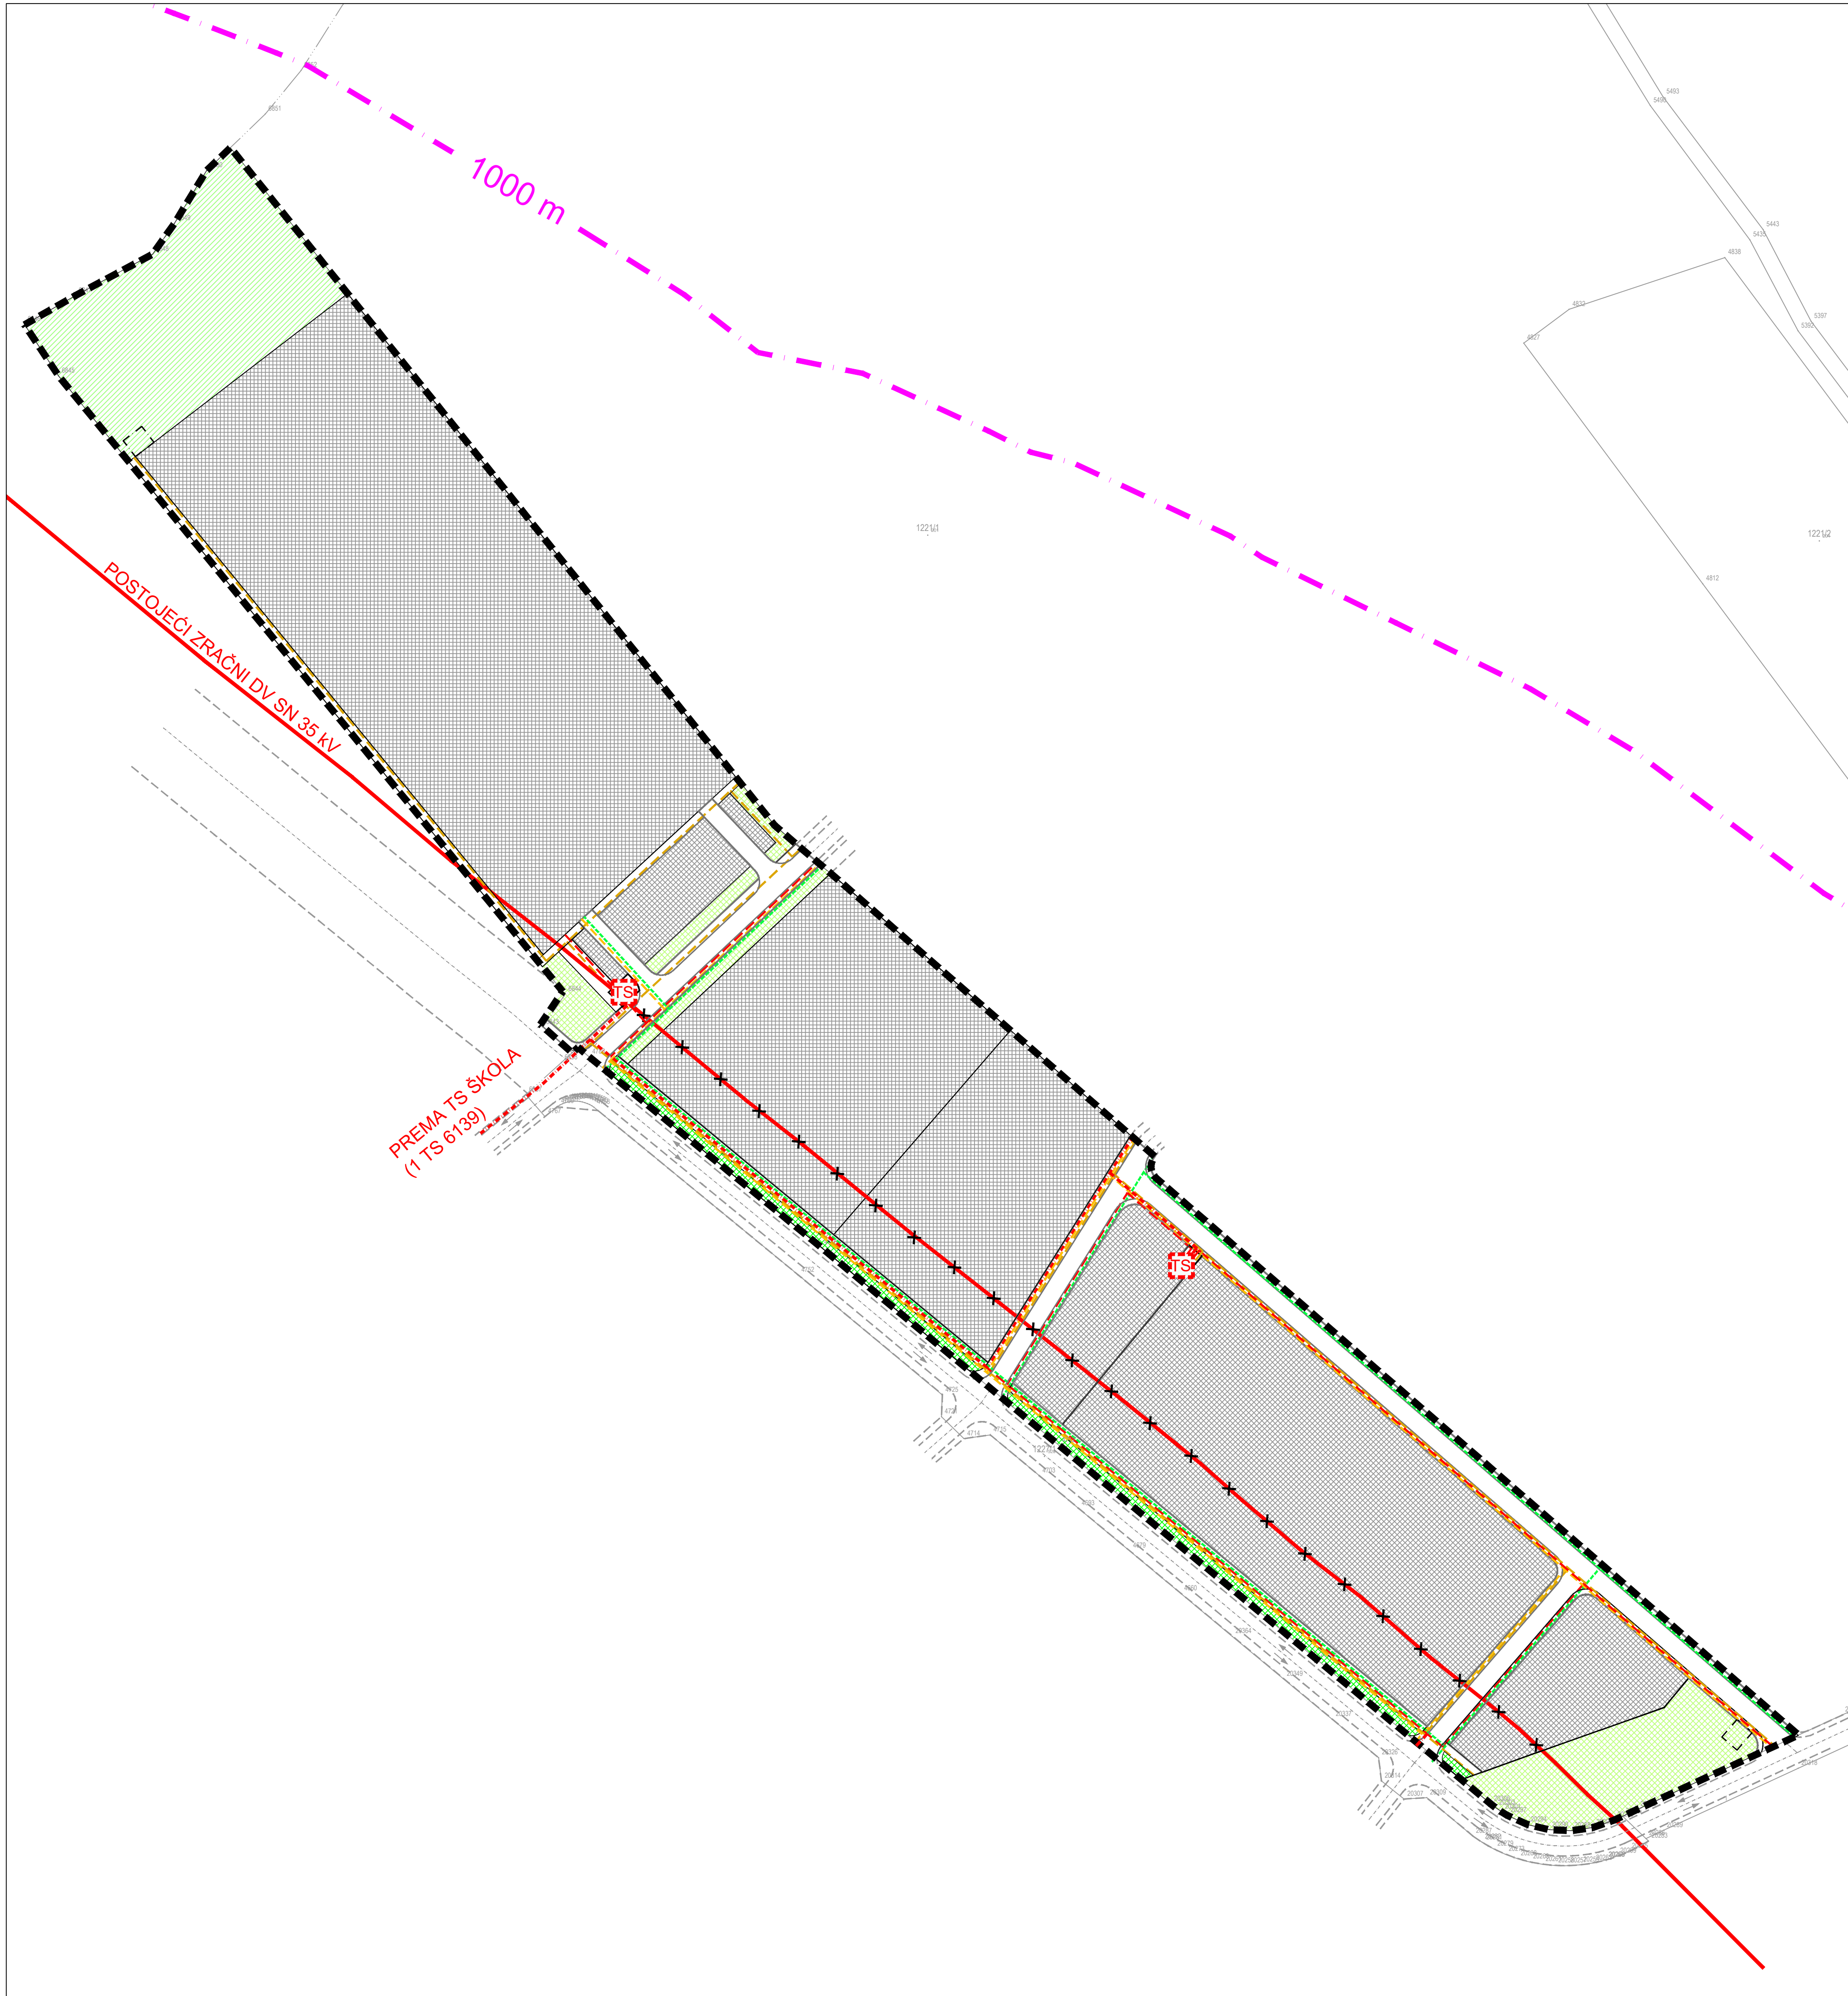

Županija: ZADARSKA ŽUPANIJA  
 Općina: OPĆINA SVETI FILIP I JAKOV

URBANISTIČKI PLAN UREĐENJA  
 RABATIN 2 (UPU 15)

Naziv kartografskog prikaza:  
 PROMETNA, ULIČNA I KOMUNALNA INFRASTRUKTURNA MREŽA  
 ENERGETSKI SUSTAVI I ELEKTRONIČKE KOMUNIKACIJE

Broj kartografskog prikaza: 2B. Mjerilo kartografskog prikaza: 1:1000

Odluka o izradi Urbanističkog plana uređenja Rabatin 2 (UPU 15):  
 "Službeni glasnik Općine Sveti Filip i Jakov" broj 5/20.

Javna rasprava (datum objave):  
 www.opcina-svetifilipijakov.hr - 25. listopada 2021.,  
 www.mgipu.hr - 25. listopada 2021.,  
 Zadarski list - 26. listopada 2021.

Pečat tijela odgovornog za provođenje javne rasprave:

Odgovorna osoba za provođenje javne rasprave:  
 Jure Jelenić, dipl.ing.grad.

Suglasnost prema članku 108. Zakona o prostornom uređenju (Narodne novine br. 153/13, 65/17, 114/18, 39/19 i 98/19)  
 KLASA: 350-02/21-13/73 ; URBROJ: 531-06-01-01/03-21-2, Zagreb, 8. prosinca 2021.

Pravna osoba koja je izradila plan:  
 URBANISTIČKI INSTITUT HRVATSKE d.o.o.  
 Frane Petrića 4, 10000 Zagreb, tel. 01/4804-300, fax. 01/4812-708

Pečat pravne osobe koja je izradila plan:  
 Odgovorna osoba:  
 mr.sc. Ninoslav Dusper, dipl.ing.arh.

Odgovorni voditelj izrade nacrta prijedloga Urbanističkog plana uređenja Rabatin 2 (UPU 15):  
 Lidija Tadijanović, dipl.ing.arh.

Stručni tim u izradi Urbanističkog plana uređenja Rabatin 2 (UPU 15):  
 1. Lidija Tadijanović, dipl.ing.arh.  
 2. Terezija Miković Berković, dipl.ing.arh.  
 3. Ilma Begović, dipl.ing.arh.  
 4. Doris Horvat, mag.ing.kraj.arh.  
 5. Karlo Zebčević, mag.oecol.et.prot.nat./mag.ing.agr.

Pečat Općinskog vijeća Općine Sveti Filip i Jakov:  
 Predsjednik Općinskog vijeća Općine Sveti Filip i Jakov:  
 Igor Pedisć

Istovjetnost ovog prostornog plana s izvornikom ovjerava:  
 Pečat nadležnog tijela:  
 (ime, prezime i potpis)