

LEGENDA

GRANICE

--- OBUHVAT UPU-A

VODOOPSKRBA

— VODOVOD

- - - VODOVOD - planirani

● POŽARNI HIDRANT

ODVODNJA OTPADNIH VODA

- - -> ODVODNJA - planirana

ODVODNJA OBORINSKIH VODA

- - -> OBORINSKA ODVODNJA - planirana

● UPOJNI BUNAR


⊗ UREDAJ ZA PROČIŠĆAVANJE - separator ulja i masti

OPĆINA SVETI FILIP I JAKOV

1. IZMJENE I DOPUNE URBANISTIČKOG PLANA UREĐENJA POVRŠINE SPORTSKO REKREACIJSKE NAMJENE NASELJA RAŠTANE GORNJE

2. PROMETNA, ULIČNA I KOMUNALNA INFRASTRUKTURNA MREŽA

Županija:	ZADARSKA	
Grad:	SVETI FILIP I JAKOV	
Naziv prostornog plana:	1. IZMJENE I DOPUNE URBANISTIČKOG PLANA UREĐENJA POVRŠINE SPORTSKO REKREACIJSKE NAMJENE NASELJA RAŠTANE GORNJE	
Faza izrade:	PRIJEDLOG PLANA ZA JAVNU RASPRAVU	
Naziv kartografskog prikaza:	VODNOGOSPODARSKI SUSTAV	
Broj kartografskog prikaza:	2.c.	Mjerilo kartografskog prikaza: 1 : 1 000
Odluka o izradi:	Službeni glasnik Općine Sv. Filip i Jakov 13/22	Odluka Gradskog vijeća o donošenju plana: Službeni glasnik Općine Sv. Filip i Jakov ___/___
Objava javne rasprave:	Zadarski list ... https://www.opcina-svfilipjakov.hr ... https://mpgi.gov.hr ...	Javni uvid održan: od: ... do: ...
Pečat tijela odgovornog za provođenje javne rasprave:	M.P.	Odgovorna osoba za provođenje javne rasprave: Jure Jelenić, pročelnik
Pravna osoba koja je izradila plan:	ARHEO d.o.o. Tomislavova 11, Zagreb	
Pečat pravne osobe koja je izradila plan:	M.P. Direktor: Aron Varga, dipl.ing.arh.
Stručni tim u izradi plana:	Aron Varga, dipl.ing.arh. - ovlaštteni arhitekt Mario Pezelj, dipl.ing.arh. - ovlaštteni arhitekt urbanist Patrik Filaković, dipl.ing.prom. Marko Milas, dipl.ing.arh.	Damir Batarelo, dipl.iur. Vesna Pezelj, dipl. sociolog Vera Varga, dipl. biolog Mile Naglič, ing.el.
Odgovorni voditelj izrade plana:	Aron Varga, dipl.ing.arh. - ovlaštteni arhitekt	
Pečat općinskog vijeća:	M.P.	Predsjednik općinskog vijeća: Igor Pedisić
Istovjetnost prostornog plana s izvornikom ovjerava:	Pečat nadležnog tijela: M.P.

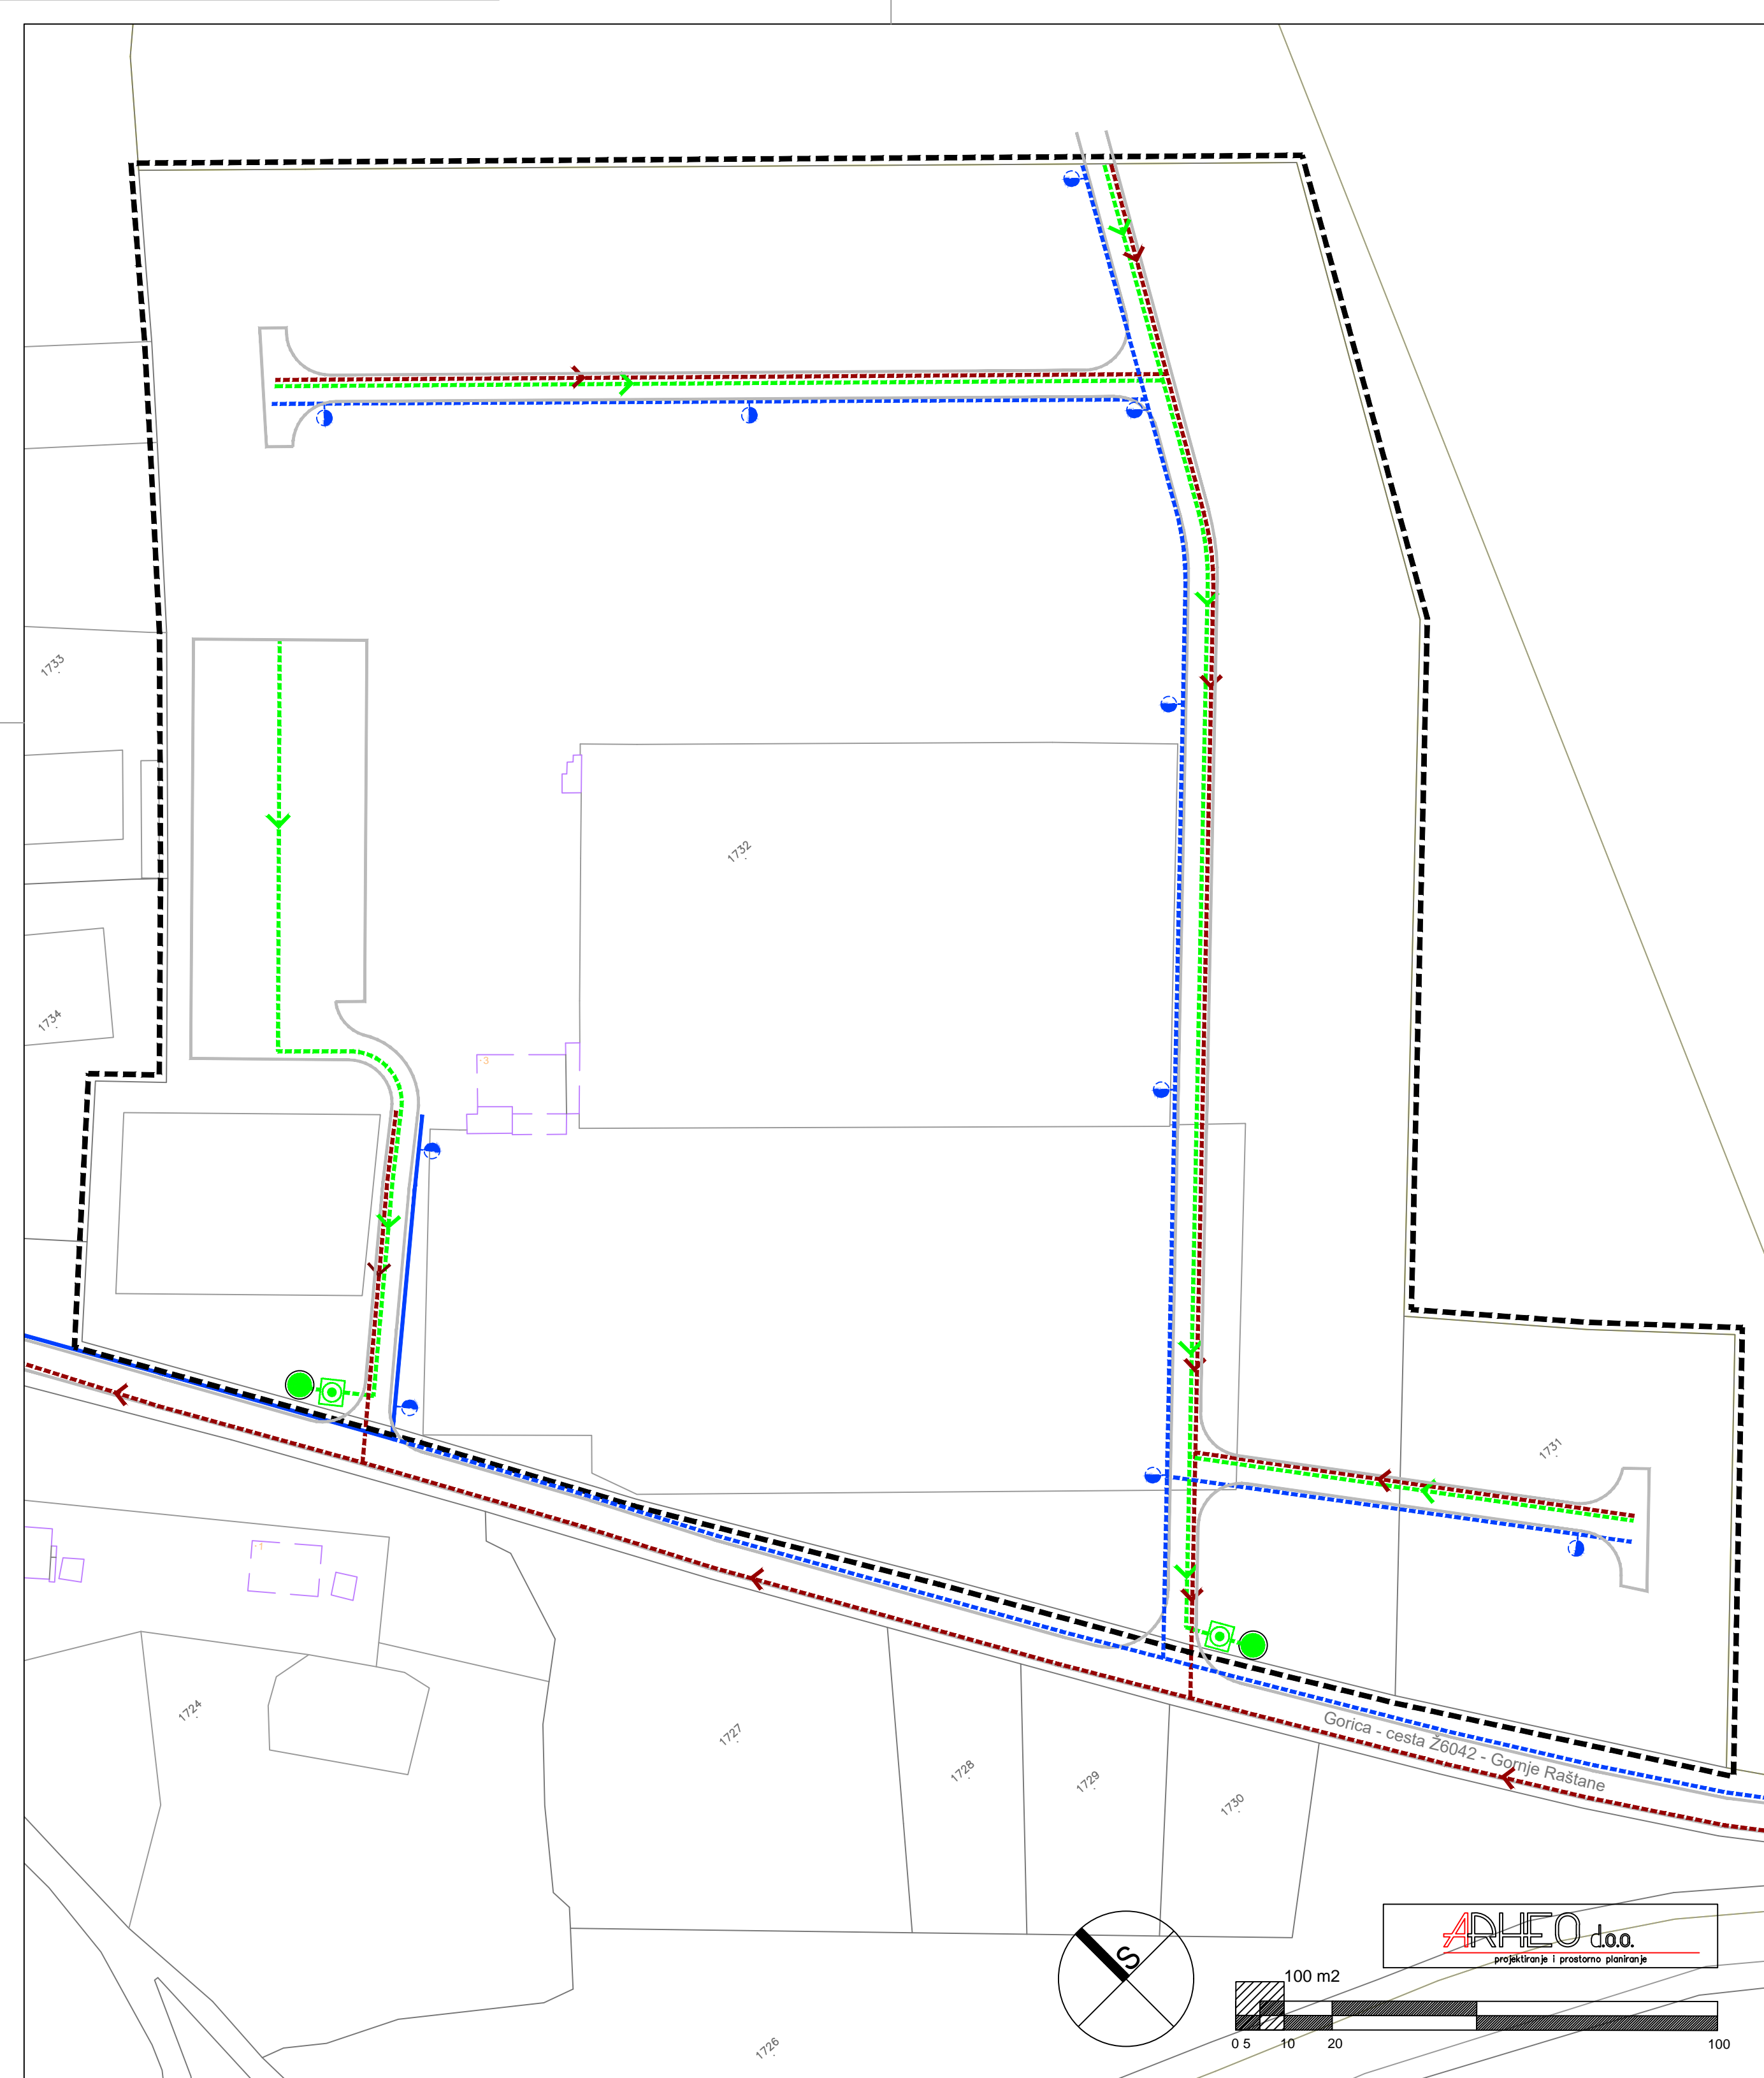

ARHEO d.o.o.
projekiranje i prostorno planiranje