

# LEGENDA

## GRANICE

--- OBUHVAT UPU-A

## ELEKTRONIČKE KOMUNIKACIJE

— TK PODZEMNI VOD  
 - - - TK PODZEMNI VOD - planirani

## ENERGETSKI SUSTAV ELEKTROENERGETIKA

— KABELSKI VOD 10(20) kv  
 - - - KABELSKI VOD 10(20) kv - planirani  
 - - - KABELSKI VOD 0.4 kv - planirani  
 [TS] TRAFOSTANICA 10(20)/0.4 kV  
 [TS] TRAFOSTANICA 10(20)/0.4 kV - planirana

## CIJEVNI TRANSPORT PLINA


- - - PLINOVOD - planirani

# OPĆINA SVETI FILIP I JAKOV

## 1. IZMJENE I DOPUNE URBANISTIČKOG PLANA UREĐENJA POVRŠINE SPORTSKO REKREACIJSKE NAMJENE NASELJA RAŠTANE GORNJE

### 2. PROMETNA, ULIČNA I KOMUNALNA INFRASTRUKTURNA MREŽA

Županija:	ZADARSKA	
Grad:	SVETI FILIP I JAKOV	
Naziv prostornog plana:	1. IZMJENE I DOPUNE URBANISTIČKOG PLANA UREĐENJA POVRŠINE SPORTSKO REKREACIJSKE NAMJENE NASELJA RAŠTANE GORNJE	
Faza izrade:	PRIJEDLOG PLANA ZA JAVNU RASPRAVU	
Naziv kartografskog prikaza:	ELEKTRONIČKE KOMUNIKACIJE I ENERGETSKI SUSTAV	
Broj kartografskog prikaza:	2.b.	Mjerilo kartografskog prikaza: 1 : 1 000
Odluka o izradi: Službeni glasnik Općine Sv. Filip i Jakov 13/22	Odluka Gradskog vijeća o donošenju plana: Službeni glasnik Općine Sv. Filip i Jakov _/ _	
Objava javne rasprave: Zadarski list ... <a href="https://www.opcina-svfilipjakov.hr">https://www.opcina-svfilipjakov.hr</a> ... <a href="https://mpgi.gov.hr">https://mpgi.gov.hr</a> ...	Javni uvid održan: od: do:	
Pečat tijela odgovornog za provođenje javne rasprave:	Odgovorna osoba za provođenje javne rasprave: ..... Jure Jelenić, pročelnik	
Pravna osoba koja je izradila plan:	ARHEO d.o.o. Tomislavova 11, Zagreb	
Pečat pravne osobe koja je izradila plan:	..... Direktor: Aron Varga, dipl.ing.arh.	
Stručni tim u izradi plana: Aron Varga, dipl.ing.arh. - ovlaštenu arhitekt Mario Pezelj, dipl.ing.arh. - ovlaštenu arhitekt urbanist Patrik Filaković, dipl.ing.prom. Marko Milas, dipl.ing.arh.	Damir Batarelo, dipl.iur. Vesna Pezelj, dipl. sociolog Vera Varga, dipl. biolog Mile Naglič, ing.el.	
Odgovorni voditelj izrade plana:	Aron Varga, dipl.ing.arh. - ovlaštenu arhitekt	
Pečat općinskog vijeća:	Predsjednik općinskog vijeća: ..... Igor Pedišić	
Istovjetnost prostornog plana s izvornikom ovjerava:	Pečat nadležnog tijela: ..... M.P.	

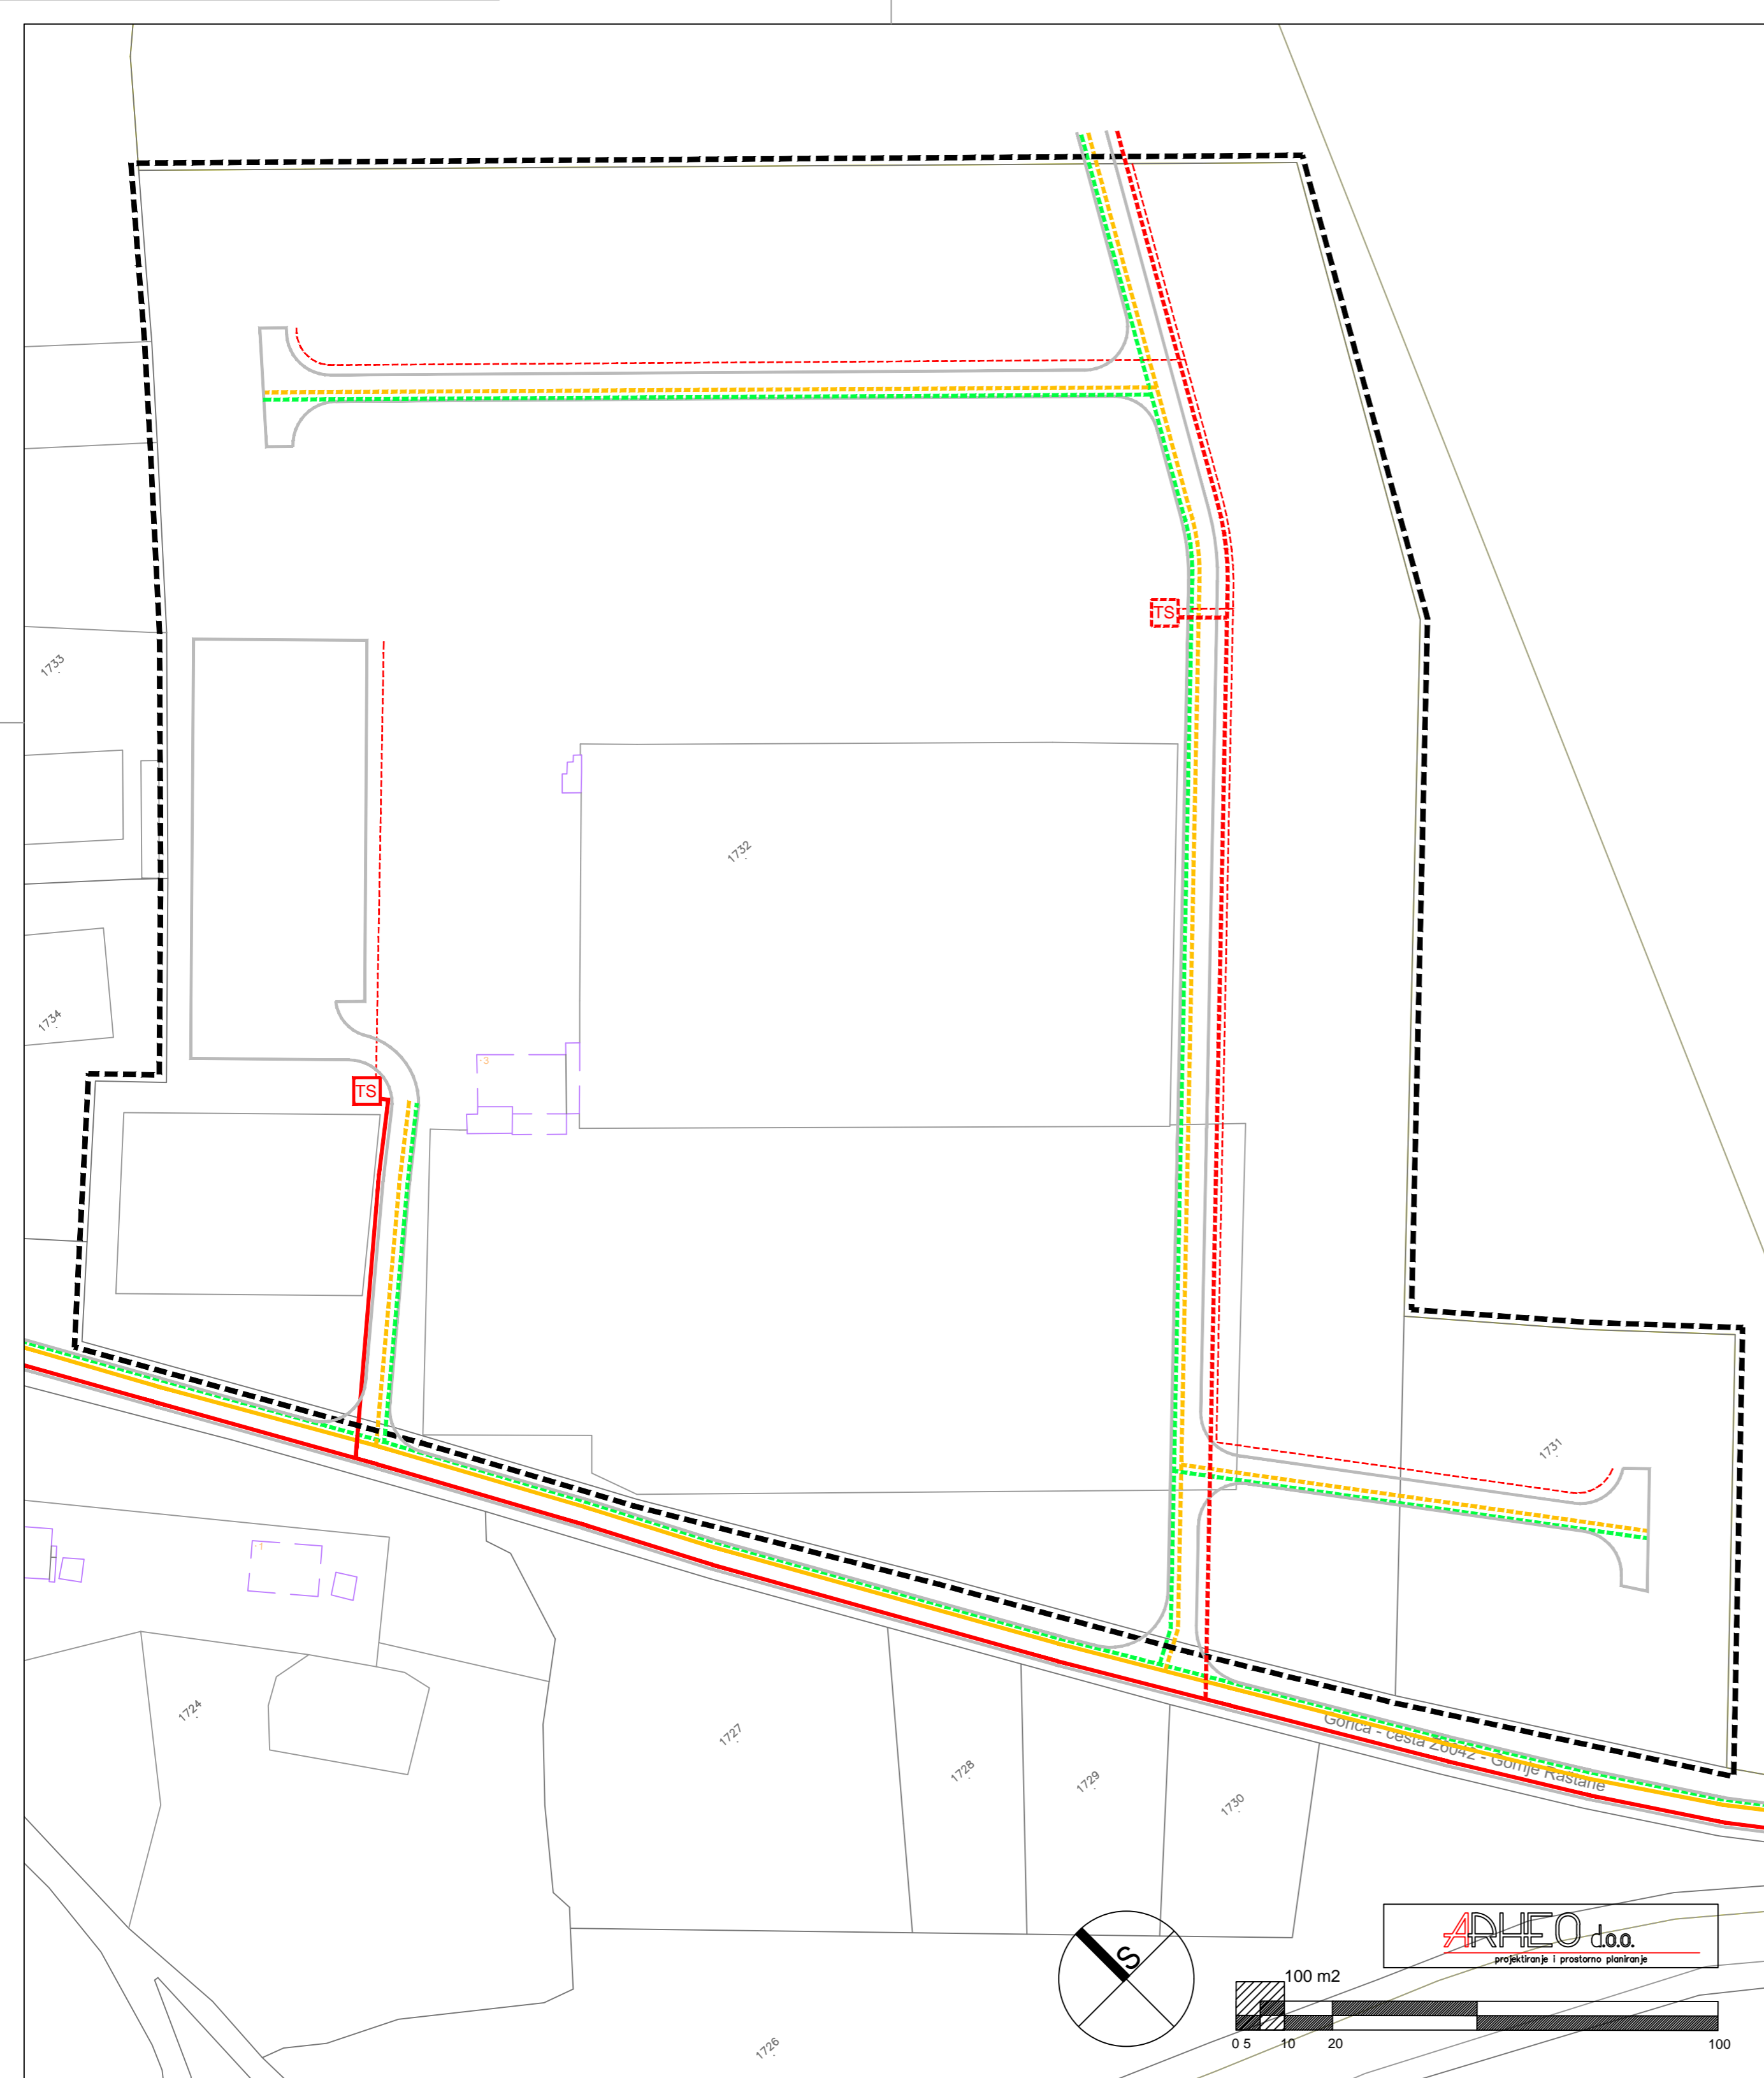

**ARHEO d.o.o.**  
 projektiranje i prostorno planiranje