

LEGENDA

GRANICE

--- OBUHVAT UPU-A

ELEKTRONIČKE KOMUNIKACIJE

— TK PODZEMNI VOD
- - - TK PODZEMNI VOD - planirani

ENERGETSKI SUSTAV ELEKTROENERGETIKA

— KABELSKI VOD 10(20) kv
- - - KABELSKI VOD 10(20) kv - planirani
- - - KABELSKI VOD 0.4 kv - planirani
[TS] TRAFOSTANICA 10(20)/0.4 kV
[TS] TRAFOSTANICA 10(20)/0.4 kV - planirana

CIJEVNI TRANSPORT PLINA


- - - PLINOVOD - planirani

OPĆINA SVETI FILIP I JAKOV

1. IZMJENE I DOPUNE URBANISTIČKOG PLANA UREĐENJA POVRŠINE SPORTSKO REKREACIJSKE NAMJENE NASELJA RAŠTANE GORNJE

2. PROMETNA, ULIČNA I KOMUNALNA INFRASTRUKTURNA MREŽA

Županija:	ZADARSKA		
Grad:	SVETI FILIP I JAKOV		
Naziv prostornog plana:	1. IZMJENE I DOPUNE URBANISTIČKOG PLANA UREĐENJA POVRŠINE SPORTSKO REKREACIJSKE NAMJENE NASELJA RAŠTANE GORNJE		
Naziv kartografskog prikaza:	ELEKTRONIČKE KOMUNIKACIJE I ENERGETSKI SUSTAV		
Broj kartografskog prikaza:	2.b.	Mjerilo kartografskog prikaza:	1 : 1 000
Odluka o izradi: Službeni glasnik Općine Sv. Filip i Jakov 13/22	Odluka Gradskog vijeća o donošenju plana: Službeni glasnik Općine Sv. Filip i Jakov 05/24		
Objava javne rasprave: Zadarski list 01.02.2024. https://www.opcina-svfiliplikov.hr 30.01.2024. https://mpgi.gov.hr 30.01.2024.	Javni uvid održan: od: 05.02.2024. do: 13.02.2024.		
Pečat tijela odgovornog za provođenje javne rasprave: M.P.	Odgovorna osoba za provođenje javne rasprave: Jure Jelenić, pročelnik		
Pravna osoba koja je izradila plan:	ARHEO d.o.o. Tomislavova 11, Zagreb		
Pečat pravne osobe koja je izradila plan: M.P. Direktor: Aron Varga, dipl.ing.arh.		
Stručni tim u izradi plana: Aron Varga, dipl.ing.arh. - ovlaštenu arhitekt Mario Pezelj, dipl.ing.arh. - ovlaštenu arhitekt urbanist Patrik Filaković, dipl.ing.prom. Marko Milas, dipl.ing.arh.	Damir Batarelo, dipl.iur. Vesna Pezelj, dipl. sociolog Vera Varga, dipl. biolog Mile Naglič, ing.el.		
Odgovorni voditelj izrade plana:	Aron Varga, dipl.ing.arh. - ovlaštenu arhitekt		
Pečat općinskog vijeća: M.P.	Predsjednik općinskog vijeća: Igor Pedisić		
Istovjetnost prostornog plana s izvornikom ovjerava:	Pečat nadležnog tijela: M.P.		

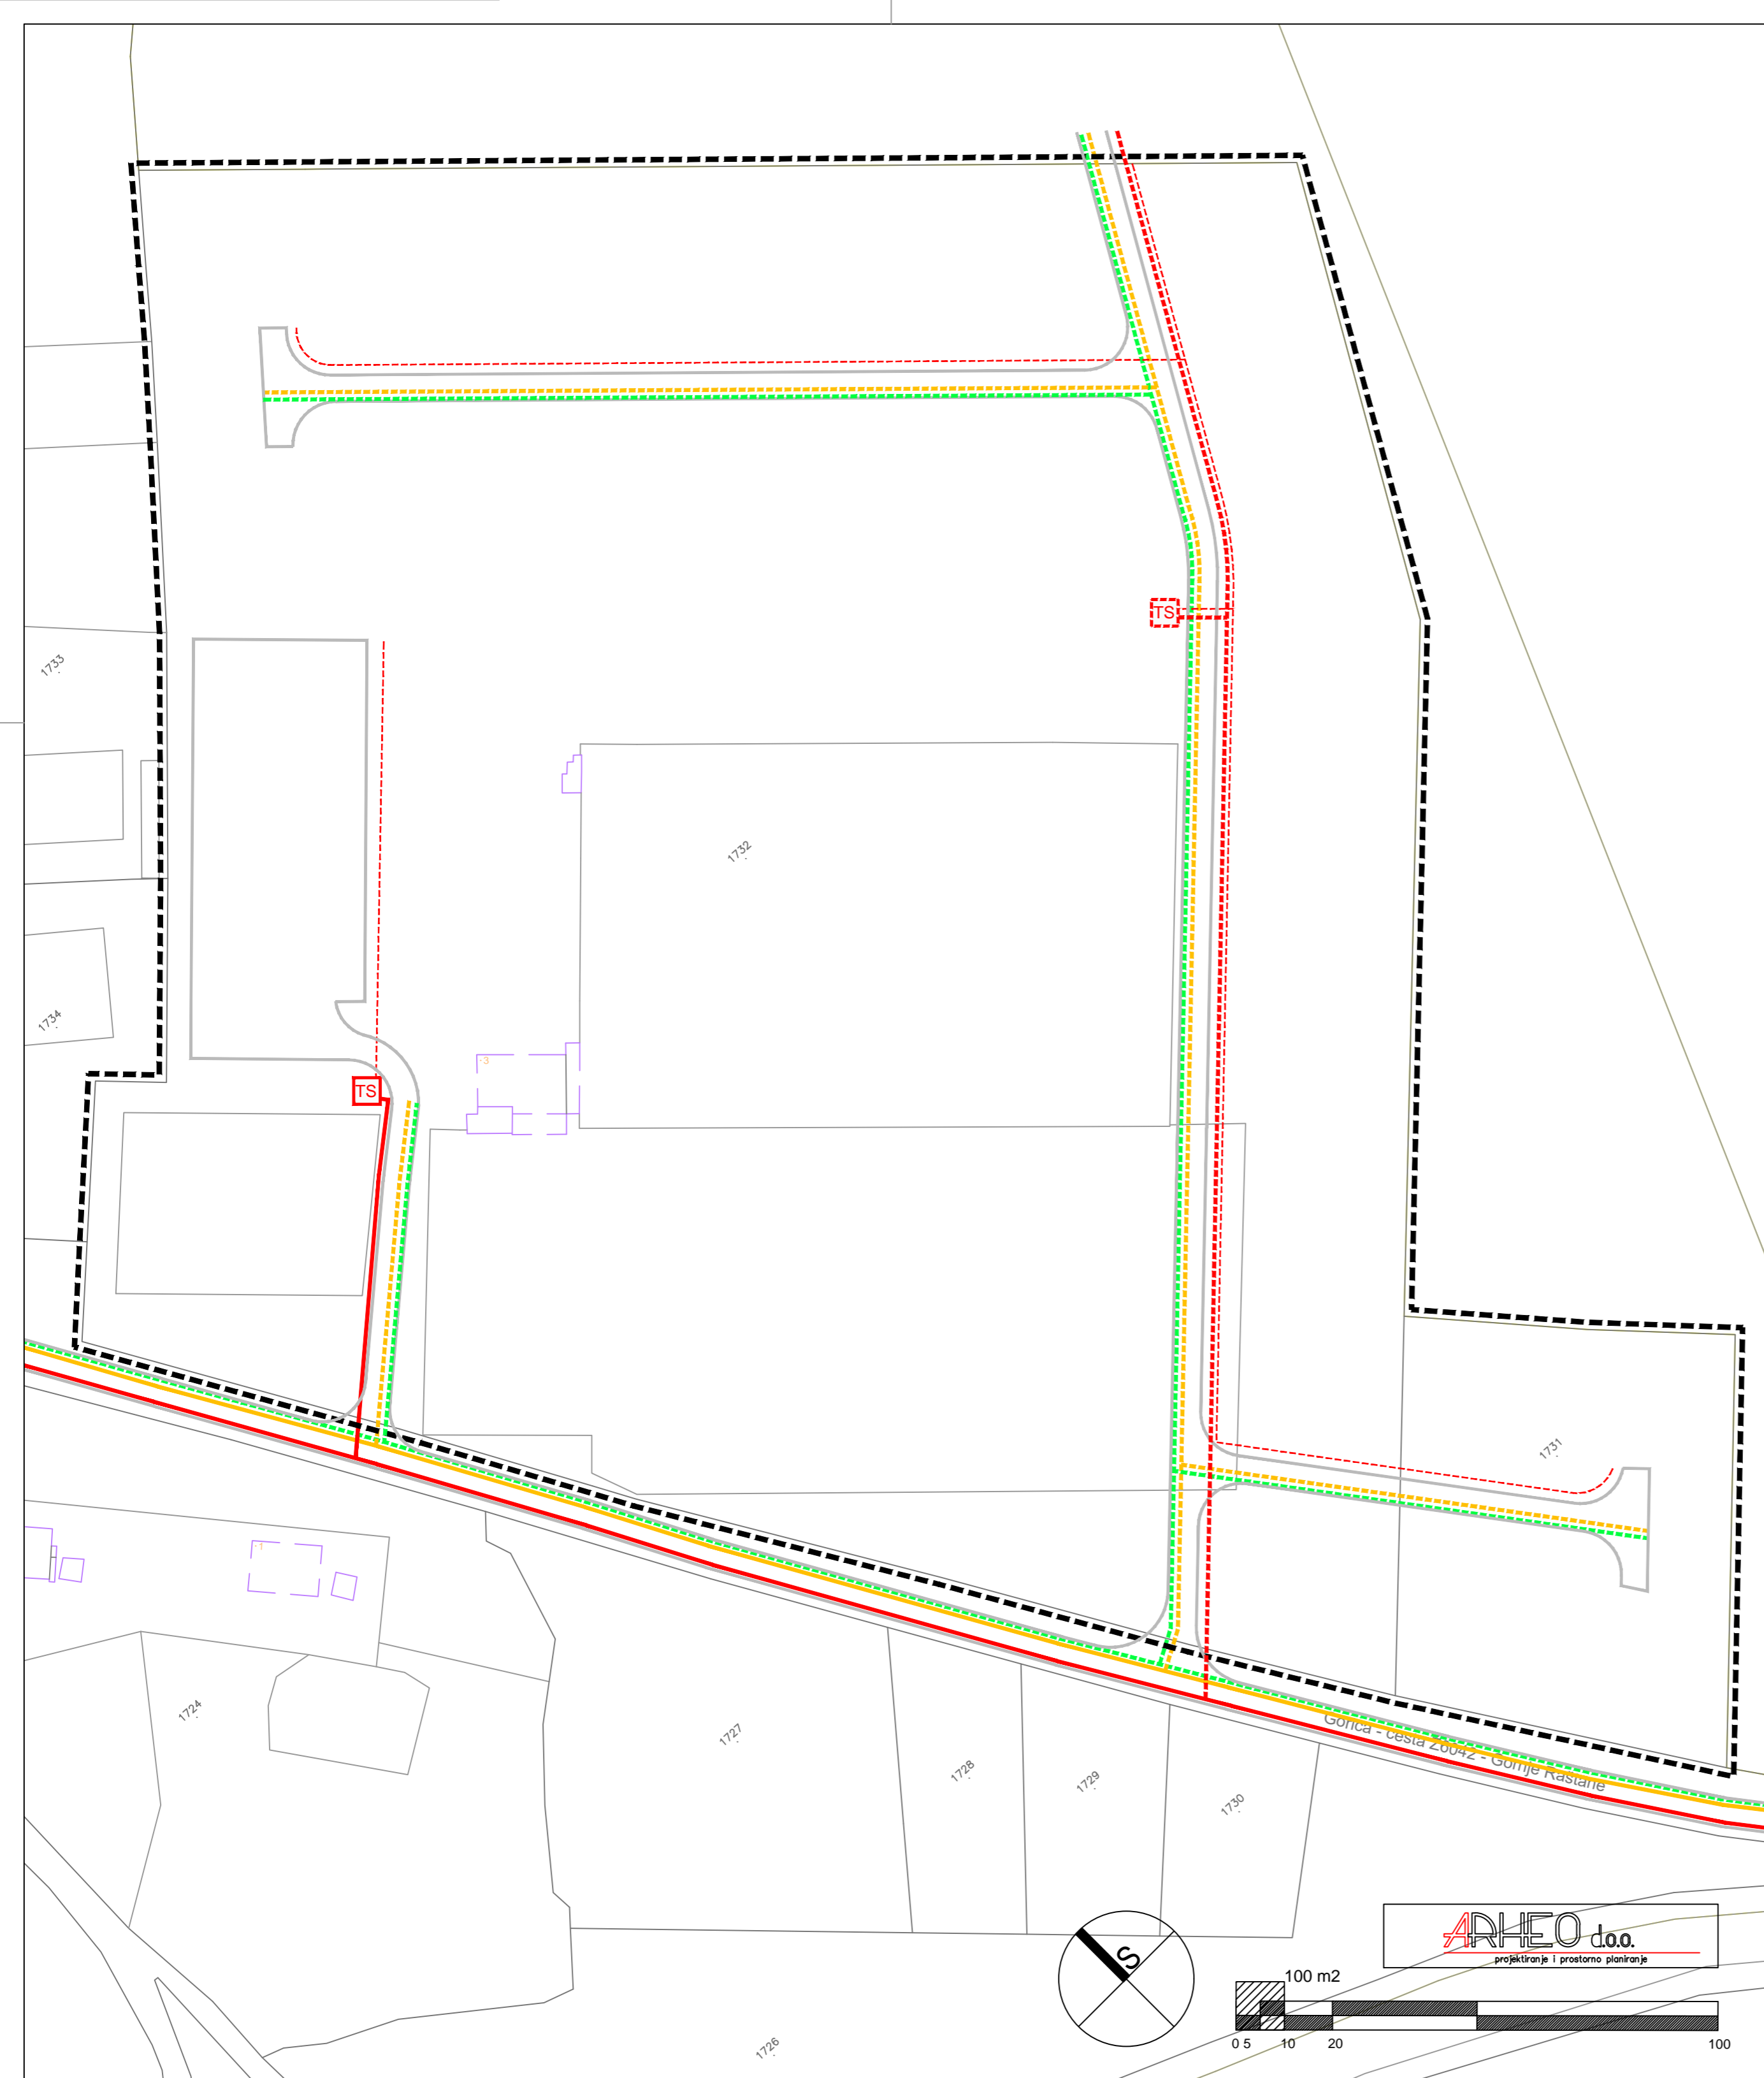

ARHEO d.o.o.
projekiranje i prostorno planiranje