

LEGENDA



PREDMET OVOG PROJEKTA (Sv.Petar II. faza)

- PROJEKTIRANI GRAVITACIJSKI KOLEKTOR
- PROJEKTIRANI TLAČNI CJEVOVOD
- HT - optički kabel u cijevi
- HT - bakreni kabel u zemlji
- HT - bakreni kabel u cijevi
- PROJEKTIRANA CS Sv. PETAR 3

PREDMET DRUGOG PROJEKTA (Sv.Petar I. faza)

- PROJEKTIRANI GRAVITACIJSKI KOLEKTOR
- PROJEKTIRANI TLAČNI CJEVOVOD
- CRPNE STANICE

		INVESTITOR: Općina Sv. Filip i Jakov
M.P.		PROJEKT: II. faza kanalizacijskog sustava Sv. Petra
		GRADEVINA: Kanalizacijski sustav Sv. Petar
		VRSTA PROJEKTA: Glavni građevinski projekt
PROJEKTANT:	J. POLIĆ dipl.ing.grad.	OZNAKA PROJEKTA: 217 - ST - 04/13
SURADNICI:	M.HADŽIĆ mag.ing.aedif	NAZIV NACRTA: SITUACIJE - LIST 6 Kolektor SP-SK (6)
	H.BABIĆ dipl.ing.grad.	
	D.POLIĆ bacc.ing.aedif	
DATUM:	studenj, 2013. Knjiga 1	MJERILO: 1:500 BROJ NACRTA: 2.6

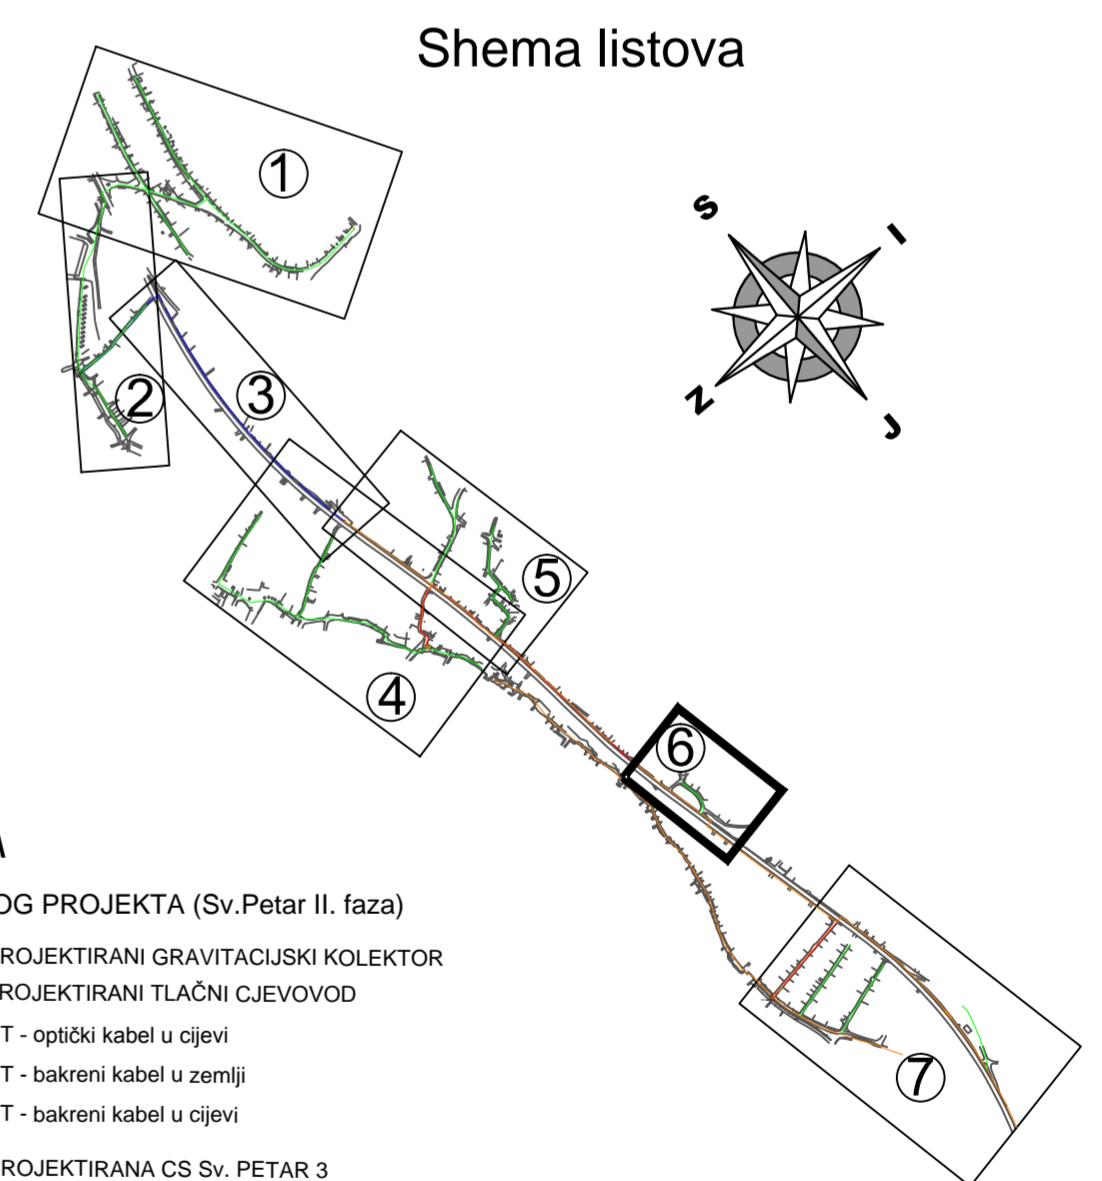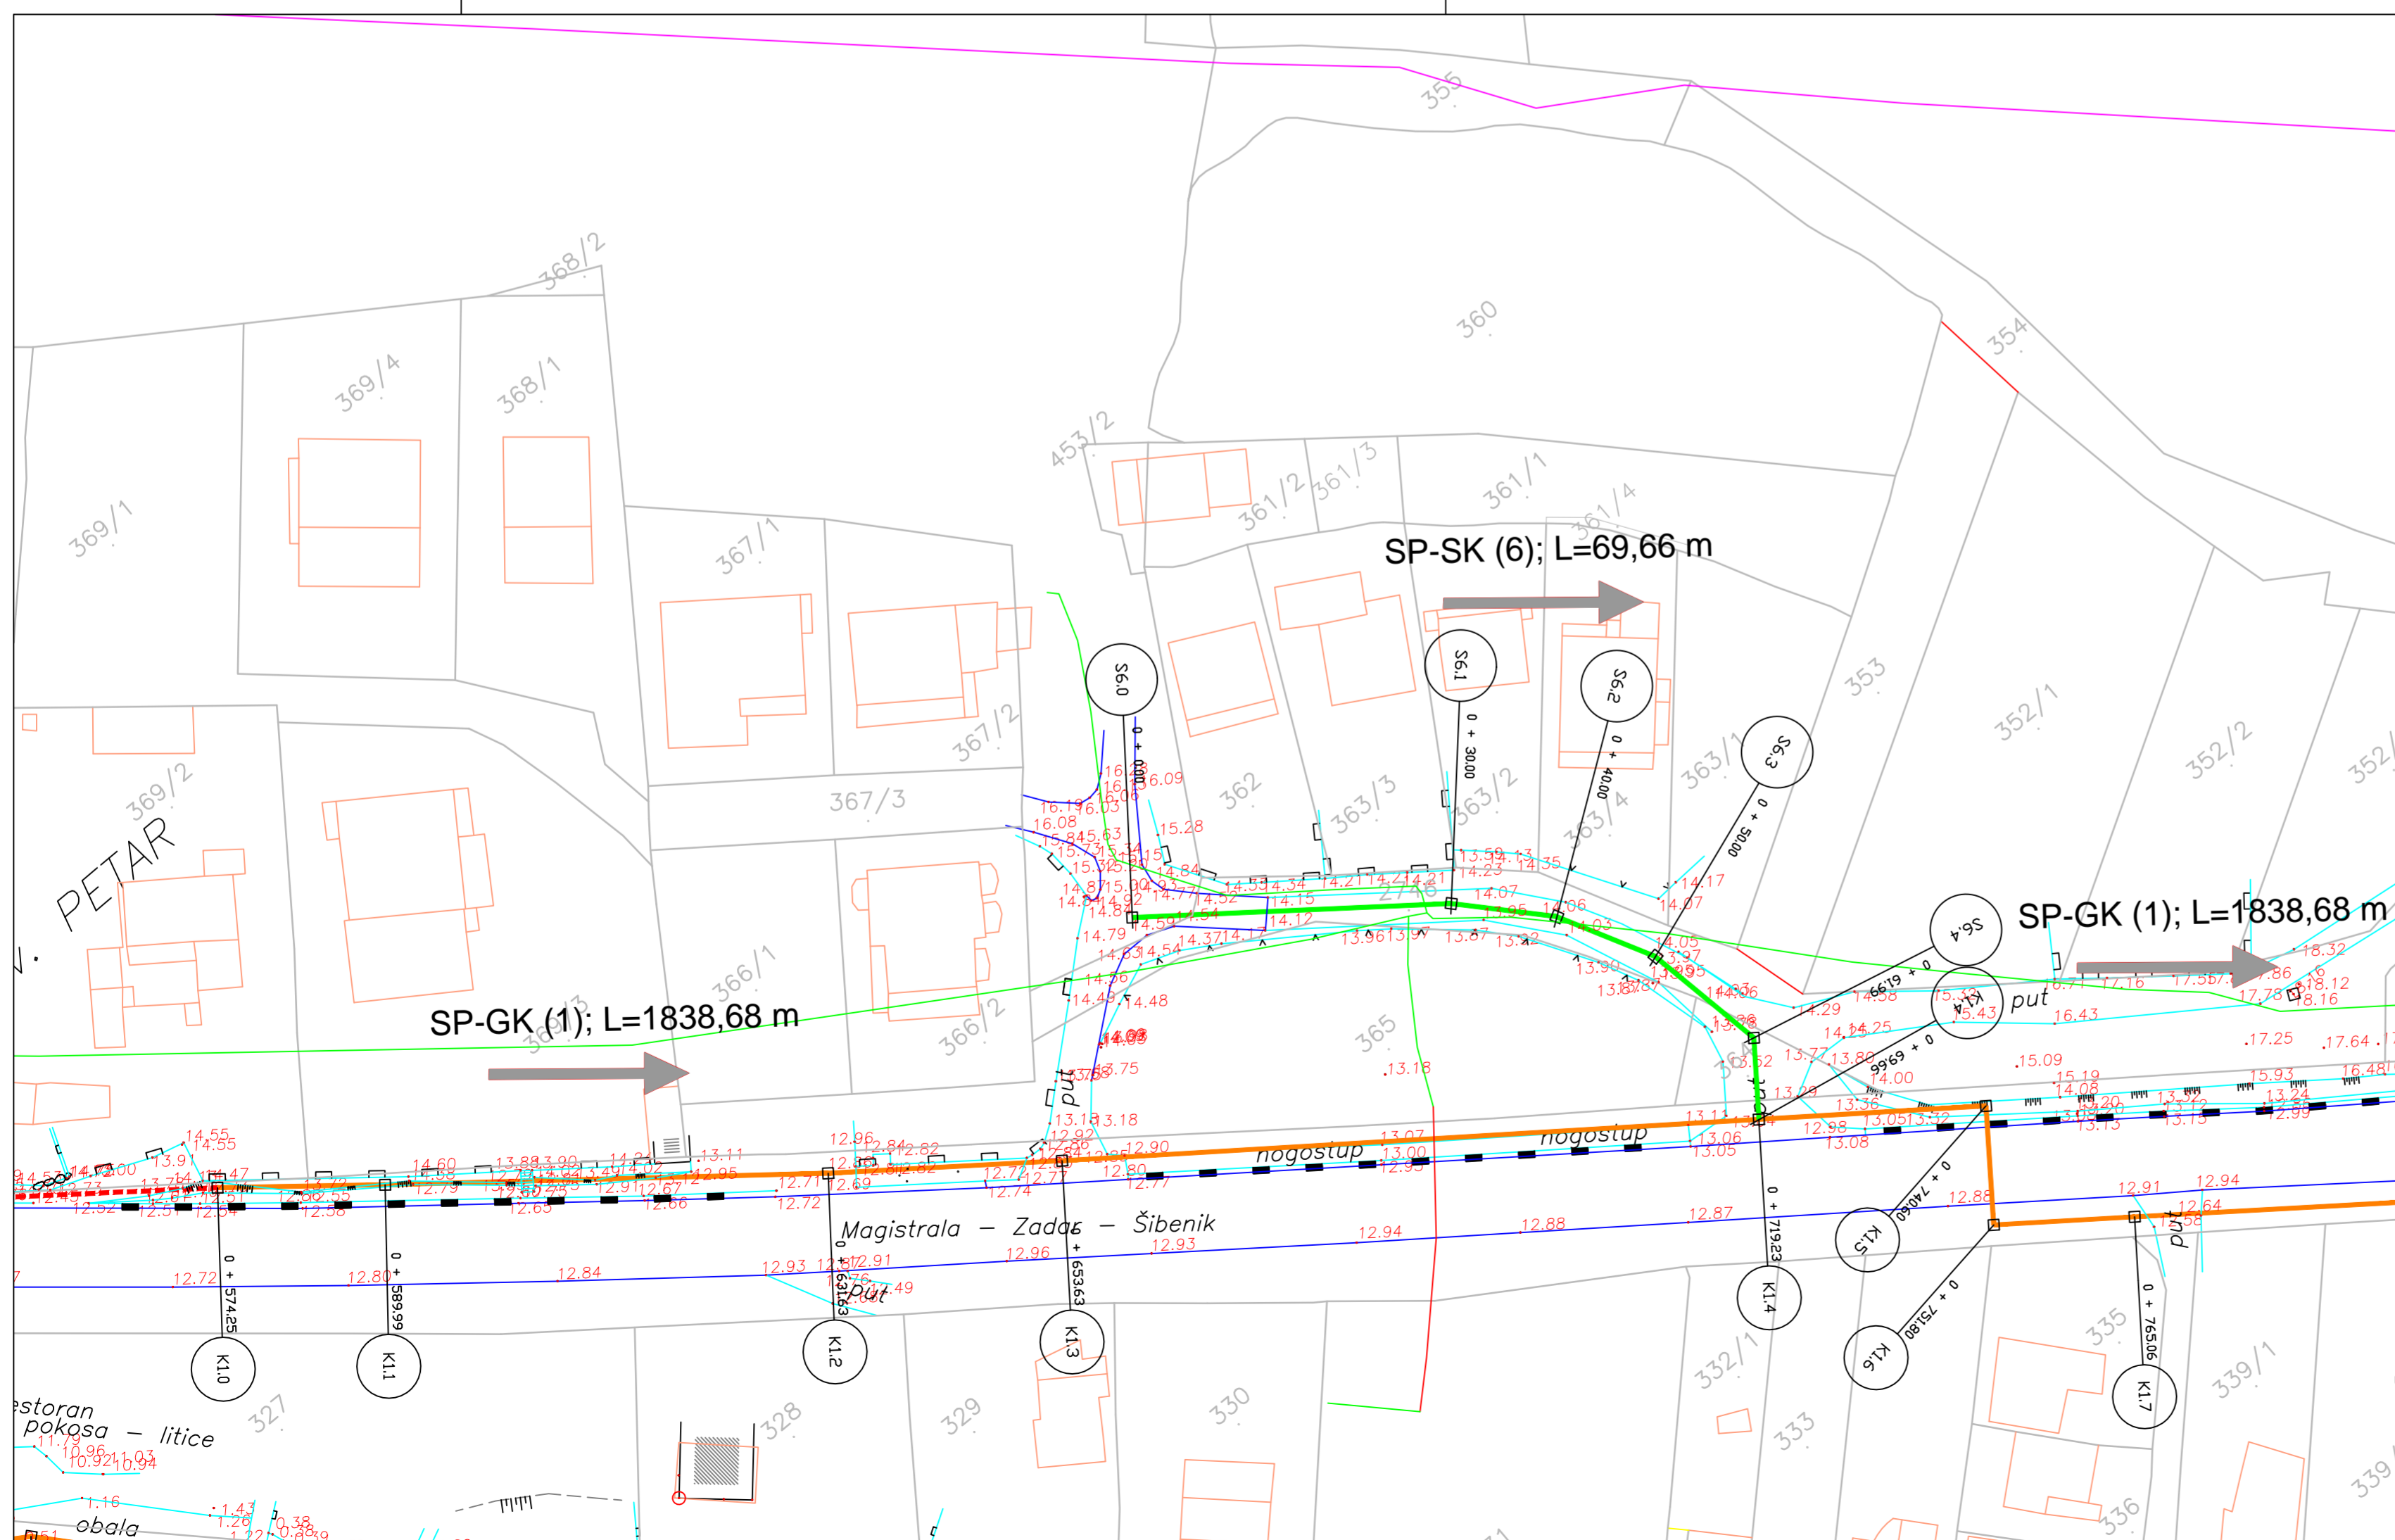

LEGENDA

PREDMET OVOG PROJEKTA (Sv.Petar II. faza)

- PROJEKTIRANI GRAVITACIJSKI KOLEKTOR
- PROJEKTIRANI TLAČNI CJEVOVOD
- HT - optički kabel u cijevi
- HT - bakreni kabel u zemlji
- HT - bakreni kabel u cijevi
- PROJEKTIRANA CS Sv. PETAR 3

PREDMET DRUGOG PROJEKTA (Sv.Petar I. faza)

- PROJEKTIRANI GRAVITACIJSKI KOLEKTOR
- PROJEKTIRANI TLAČNI CJEVOVOD
- CRPNE STANICE

		INVESTITOR: Općina Sv. Filip i Jakov
M.P.		PROJEKT: II. faza kanalizacijskog sustava Sv. Petra
		GRADEVINA: Kanalizacijski sustav Sv. Petar
		VRSTA PROJEKTA: Glavni građevinski projekt
PROJEKTANT:	J. POLIĆ dipl.ing.grad.	OZNAKA PROJEKTA: 217 - ST - 04/13
SURADNICI:	M.HADŽIĆ mag.ing.aedif	NAZIV NACRTA: SITUACIJE - LIST 6 Kolektor SP-SK (6)
	H.BABIĆ dipl.ing.grad.	
	D.POLIĆ bacc.ing.aedif	
DATUM:	studenj, 2013. Knjiga 1	MJERILO: 1:500 BROJ NACRTA: 2.6