


- LEGENDA**
- PREDMET OVOG PROJEKTA (Sv.Petar II. faza)
- PROJEKTIRANI GRAVITACIJSKI KOLEKTOR
  - PROJEKTIRANI TLAČNI CJEVOVOD
  - HT - optički kabel u cijevi
  - HT - bakreni kabel u zemlji
  - HT - bakreni kabel u cijevi
  - PROJEKTIRANA CS SV. PETAR 3
- PREDMET DRUGOG PROJEKTA (Sv.Petar I. faza)
- PROJEKTIRANI GRAVITACIJSKI KOLEKTOR
  - PROJEKTIRANI TLAČNI CJEVOVOD
  - CRPNE STANICE

|   |  |   |  |
|---|--|---|--|
|   |  | <b>INVESTITOR:</b><br>Općina Sv. Filip i Jakov  |  |
| <b>M.P.:</b>  |  | <b>PROJEKT:</b><br>II. faza kanalizacijskog sustava Sv. Petra   |  |
| <b>PROJEKTANT:</b><br>J. POLIČ dipl.ing.grad.   |  | <b>GRABEVNA:</b><br>Kanalizacijski sustav Sv. Petar   |  |
| <b>SURADNICI:</b><br>M.HALOŽIĆ mag.ing.aedif.<br>H.BABIĆ dipl.ing.grad.<br>D.POLIČ baogr.ing.aedif. |  | <b>VRSTA PROJEKTA:</b><br>Glavni građevinski projekt  |  |
| <b>DATAUM:</b> studen, 2013.  |  | <b>OZNAKA PROJEKTA:</b> 217 - ST - 04/13  |  |
| <b>Knjiga 1</b>   |  | <b>NAZIV NACRTA:</b> SITUACIJE - LIST 2   |  |
| <b>MJERILO:</b> 1:500   |  | <small>Kolektor SP-GK (3)<br/>od m.oznake 0+000 do 0+827.88<br/>Tablica 01 - T.C.-SP (3)<br/>od m.oznake 0+000 do 0+137.60<br/>Kolektor SP-SK (11)<br/>Kolektor SP-SK (12)       </small> |  |
| <b>BRJ. NACRTA:</b> 22  |  |   |  |

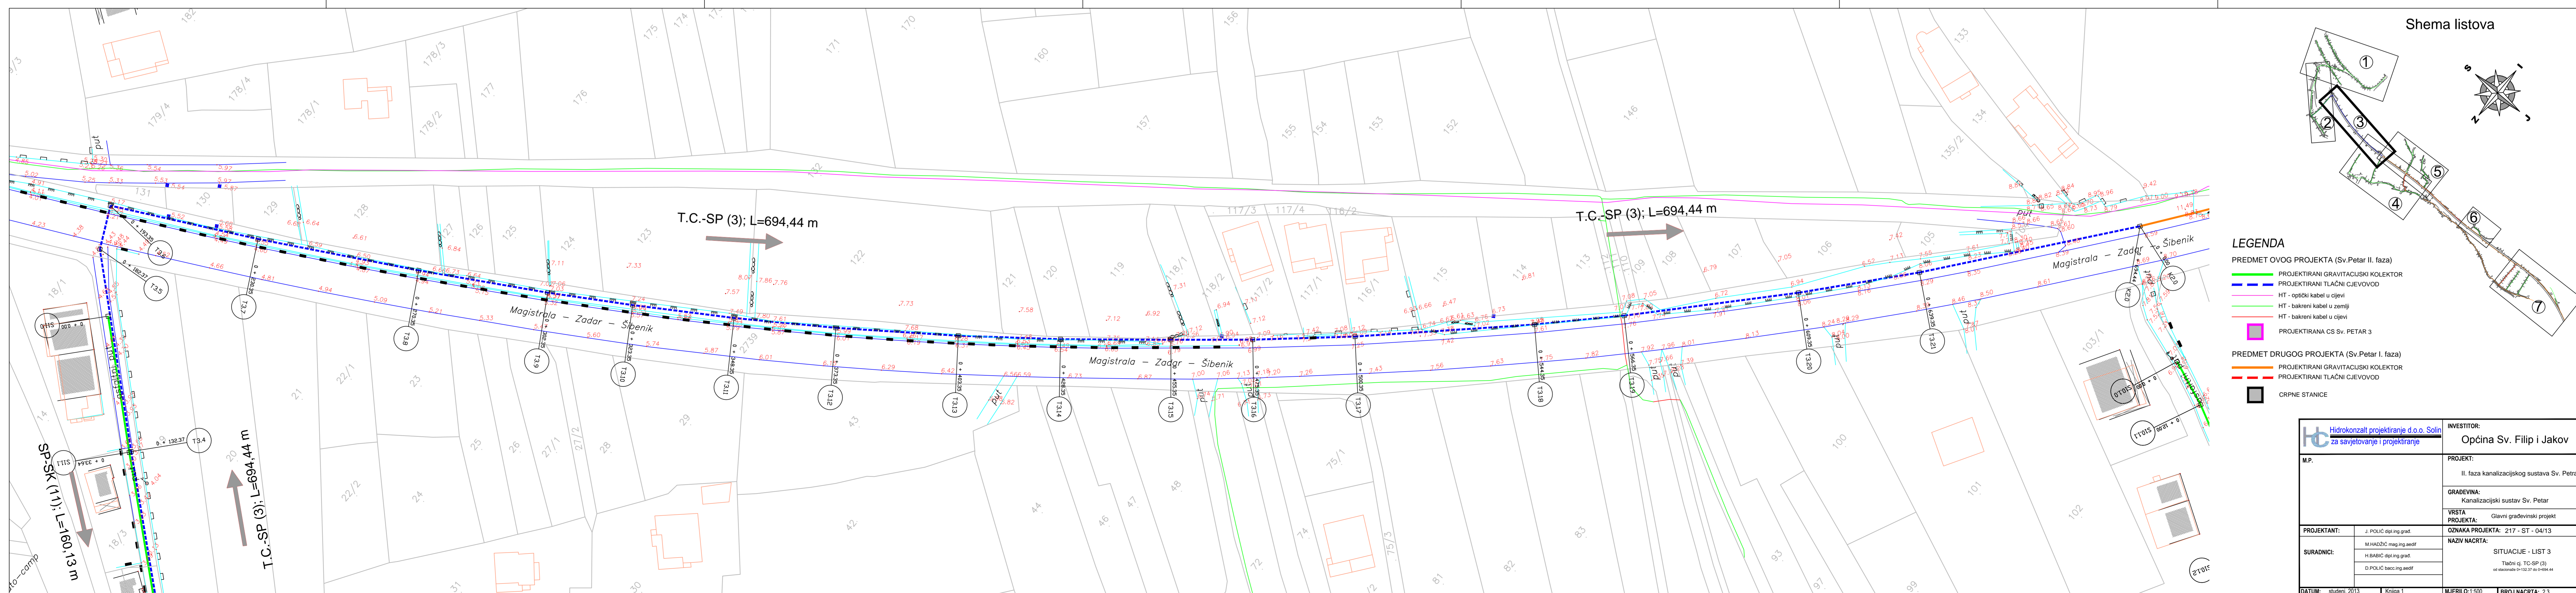

- LEGENDA**
- PREDMET OVOG PROJEKTA (Sv.Petar II. faza)
- PROJEKTIRANI GRAVITACIJSKI KOLEKTOR
  - PROJEKTIRANI TLAČNI CJEVOVOD
  - HT - optički kabel u cijevi
  - HT - bakreni kabel u zemlji
  - HT - bakreni kabel u cijevi
  - PROJEKTIRANA CS SV. PETAR 3
- PREDMET DRUGOG PROJEKTA (Sv.Petar I. faza)
- PROJEKTIRANI GRAVITACIJSKI KOLEKTOR
  - PROJEKTIRANI TLAČNI CJEVOVOD
  - CRPNE STANICE

|   |  |  |  |
|---|--|--|--|
|   |  | <b>INVESTITOR:</b><br>Općina Sv. Filip i Jakov                                   |  |
| <b>M.P.:</b>  |  | <b>PROJEKT:</b><br>II. faza kanalizacijskog sustava Sv. Petra                    |  |
| <b>PROJEKTANT:</b><br>J. POLIČ dipl.ing.grad.   |  | <b>GRABEVNA:</b><br>Kanalizacijski sustav Sv. Petar                              |  |
| <b>SURADNICI:</b><br>M.HALOŽIĆ mag.ing.aedif.<br>H.BABIĆ dipl.ing.grad.<br>D.POLIČ baogr.ing.aedif. |  | <b>VRSTA PROJEKTA:</b><br>Glavni građevinski projekt                             |  |
| <b>DATAUM:</b> studen, 2013.  |  | <b>OZNAKA PROJEKTA:</b> 217 - ST - 04/13   |  |
| <b>Knjiga 1</b>   |  | <b>NAZIV NACRTA:</b> SITUACIJE - LIST 3  |  |
| <b>MJERILO:</b> 1:500   |  | <small>Tablica 01 - T.C.-SP (3)<br/>od m.oznake 0+000 do 0+694.44       </small> |  |
| <b>BRJ. NACRTA:</b> 23  |  |  |  |