


**Shema listova**

**LEGENDA**

- PROJEKTIRANI GRAVITACIJSKI KOLEKTOR
- PROJEKTIRANI TLAČNI CJEVOVOD
- HT - opšti kabel u cijevi
- HT - bakreni kabel u zemlji
- HT - bakreni kabel u cijevi

		INVESTITOR: Općina Sv. Filip i Jakov
M.P.:		PROJEKT: II. faza kanalizacijskog sustava Turanj
PROJEKTANT: J. POLIĆ dipl.ing.grat. M. MAJČIĆ mag.ing.aedif. H. BABIĆ dipl.ing.grat. D. POLIĆ bacc.ing.aedif.		GRADEVINA: Kanalizacijski sustav Turanj VRSTA PROJEKTA: Glavni građevinski projekt OZNAKA PROJEKTA: 217 - ST - 03/13
SURADNICI:		NAZIV NACRTA: SITUACIJA - LIST 3 Kolektor TU-SG(1.1) Kolektor TU-SG(1.2)
DATUM: studeni 2013.		MJEŠLO: 1:500
Kriška 1		BROJ NACRTA: 2.3

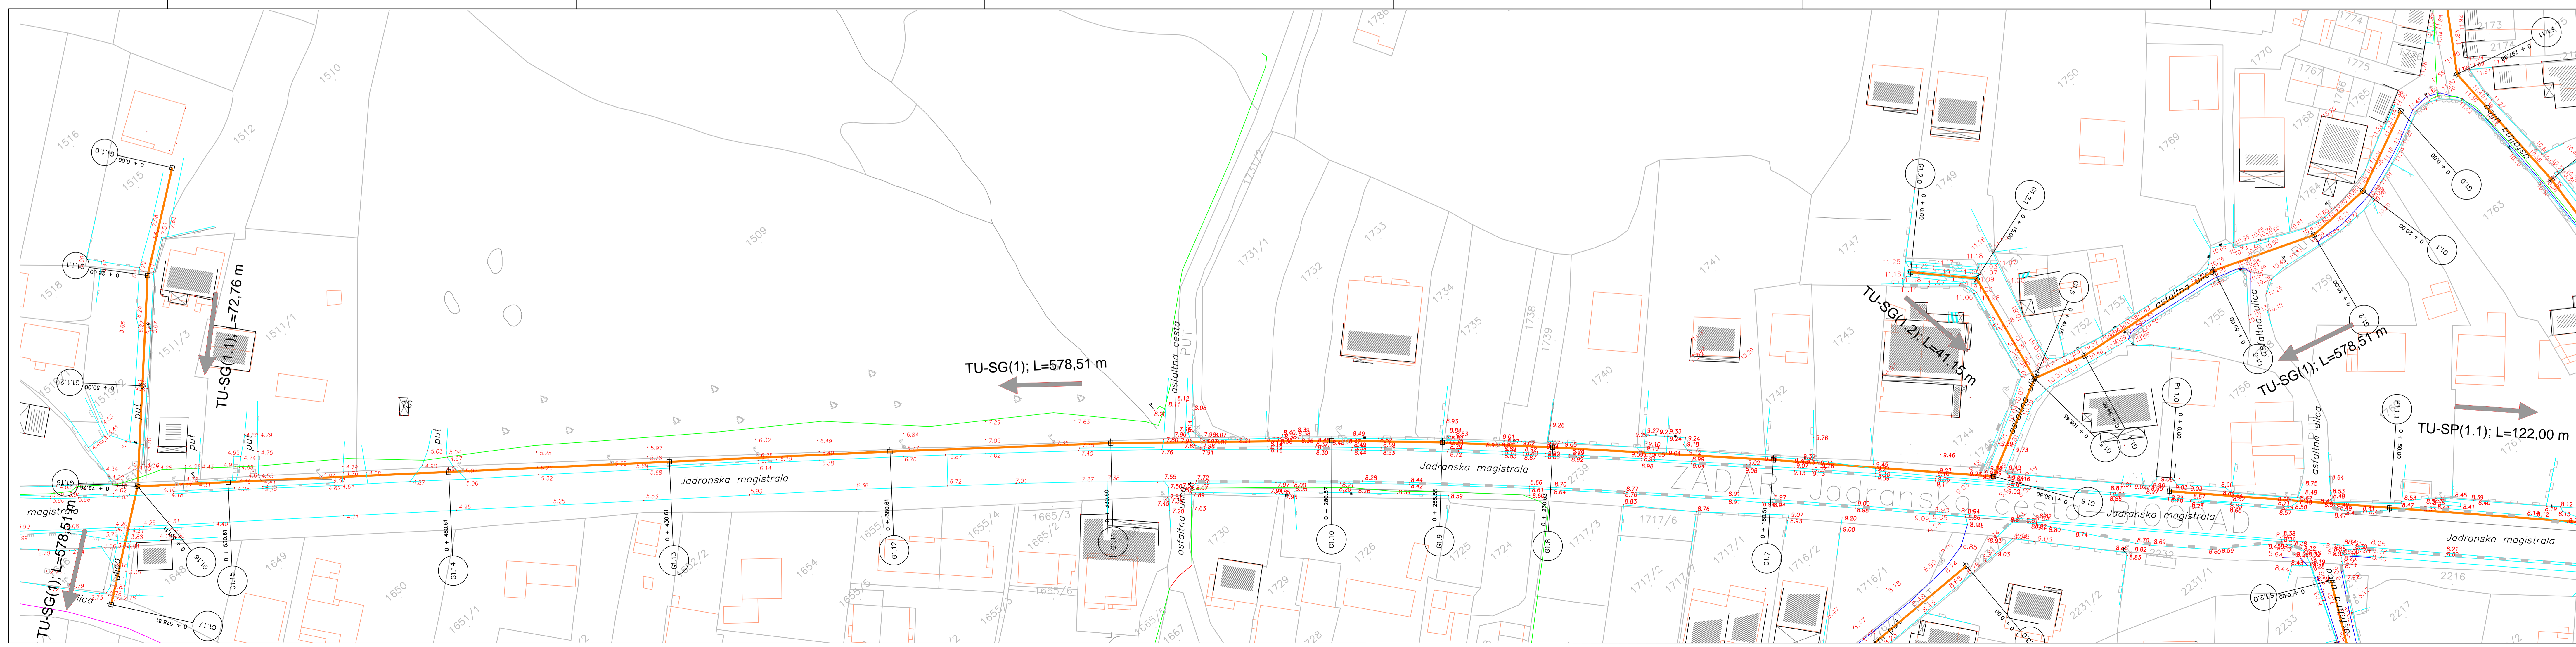

**Shema listova**

**LEGENDA**

- PROJEKTIRANI GRAVITACIJSKI KOLEKTOR
- PROJEKTIRANI TLAČNI CJEVOVOD
- HT - opšti kabel u cijevi
- HT - bakreni kabel u zemlji
- HT - bakreni kabel u cijevi

		INVESTITOR: Općina Sv. Filip i Jakov
M.P.:		PROJEKT: II. faza kanalizacijskog sustava Turanj
PROJEKTANT: J. POLIĆ dipl.ing.grat. M. MAJČIĆ mag.ing.aedif. H. BABIĆ dipl.ing.grat. D. POLIĆ bacc.ing.aedif.		GRADEVINA: Kanalizacijski sustav Turanj VRSTA PROJEKTA: Glavni građevinski projekt OZNAKA PROJEKTA: 217 - ST - 03/13
SURADNICI:		NAZIV NACRTA: SITUACIJA - LIST 3 Kolektor TU-SG(1.1) Kolektor TU-SG(1.2)
DATUM: studeni 2013.		MJEŠLO: 1:500
Kriška 1		BROJ NACRTA: 2.3