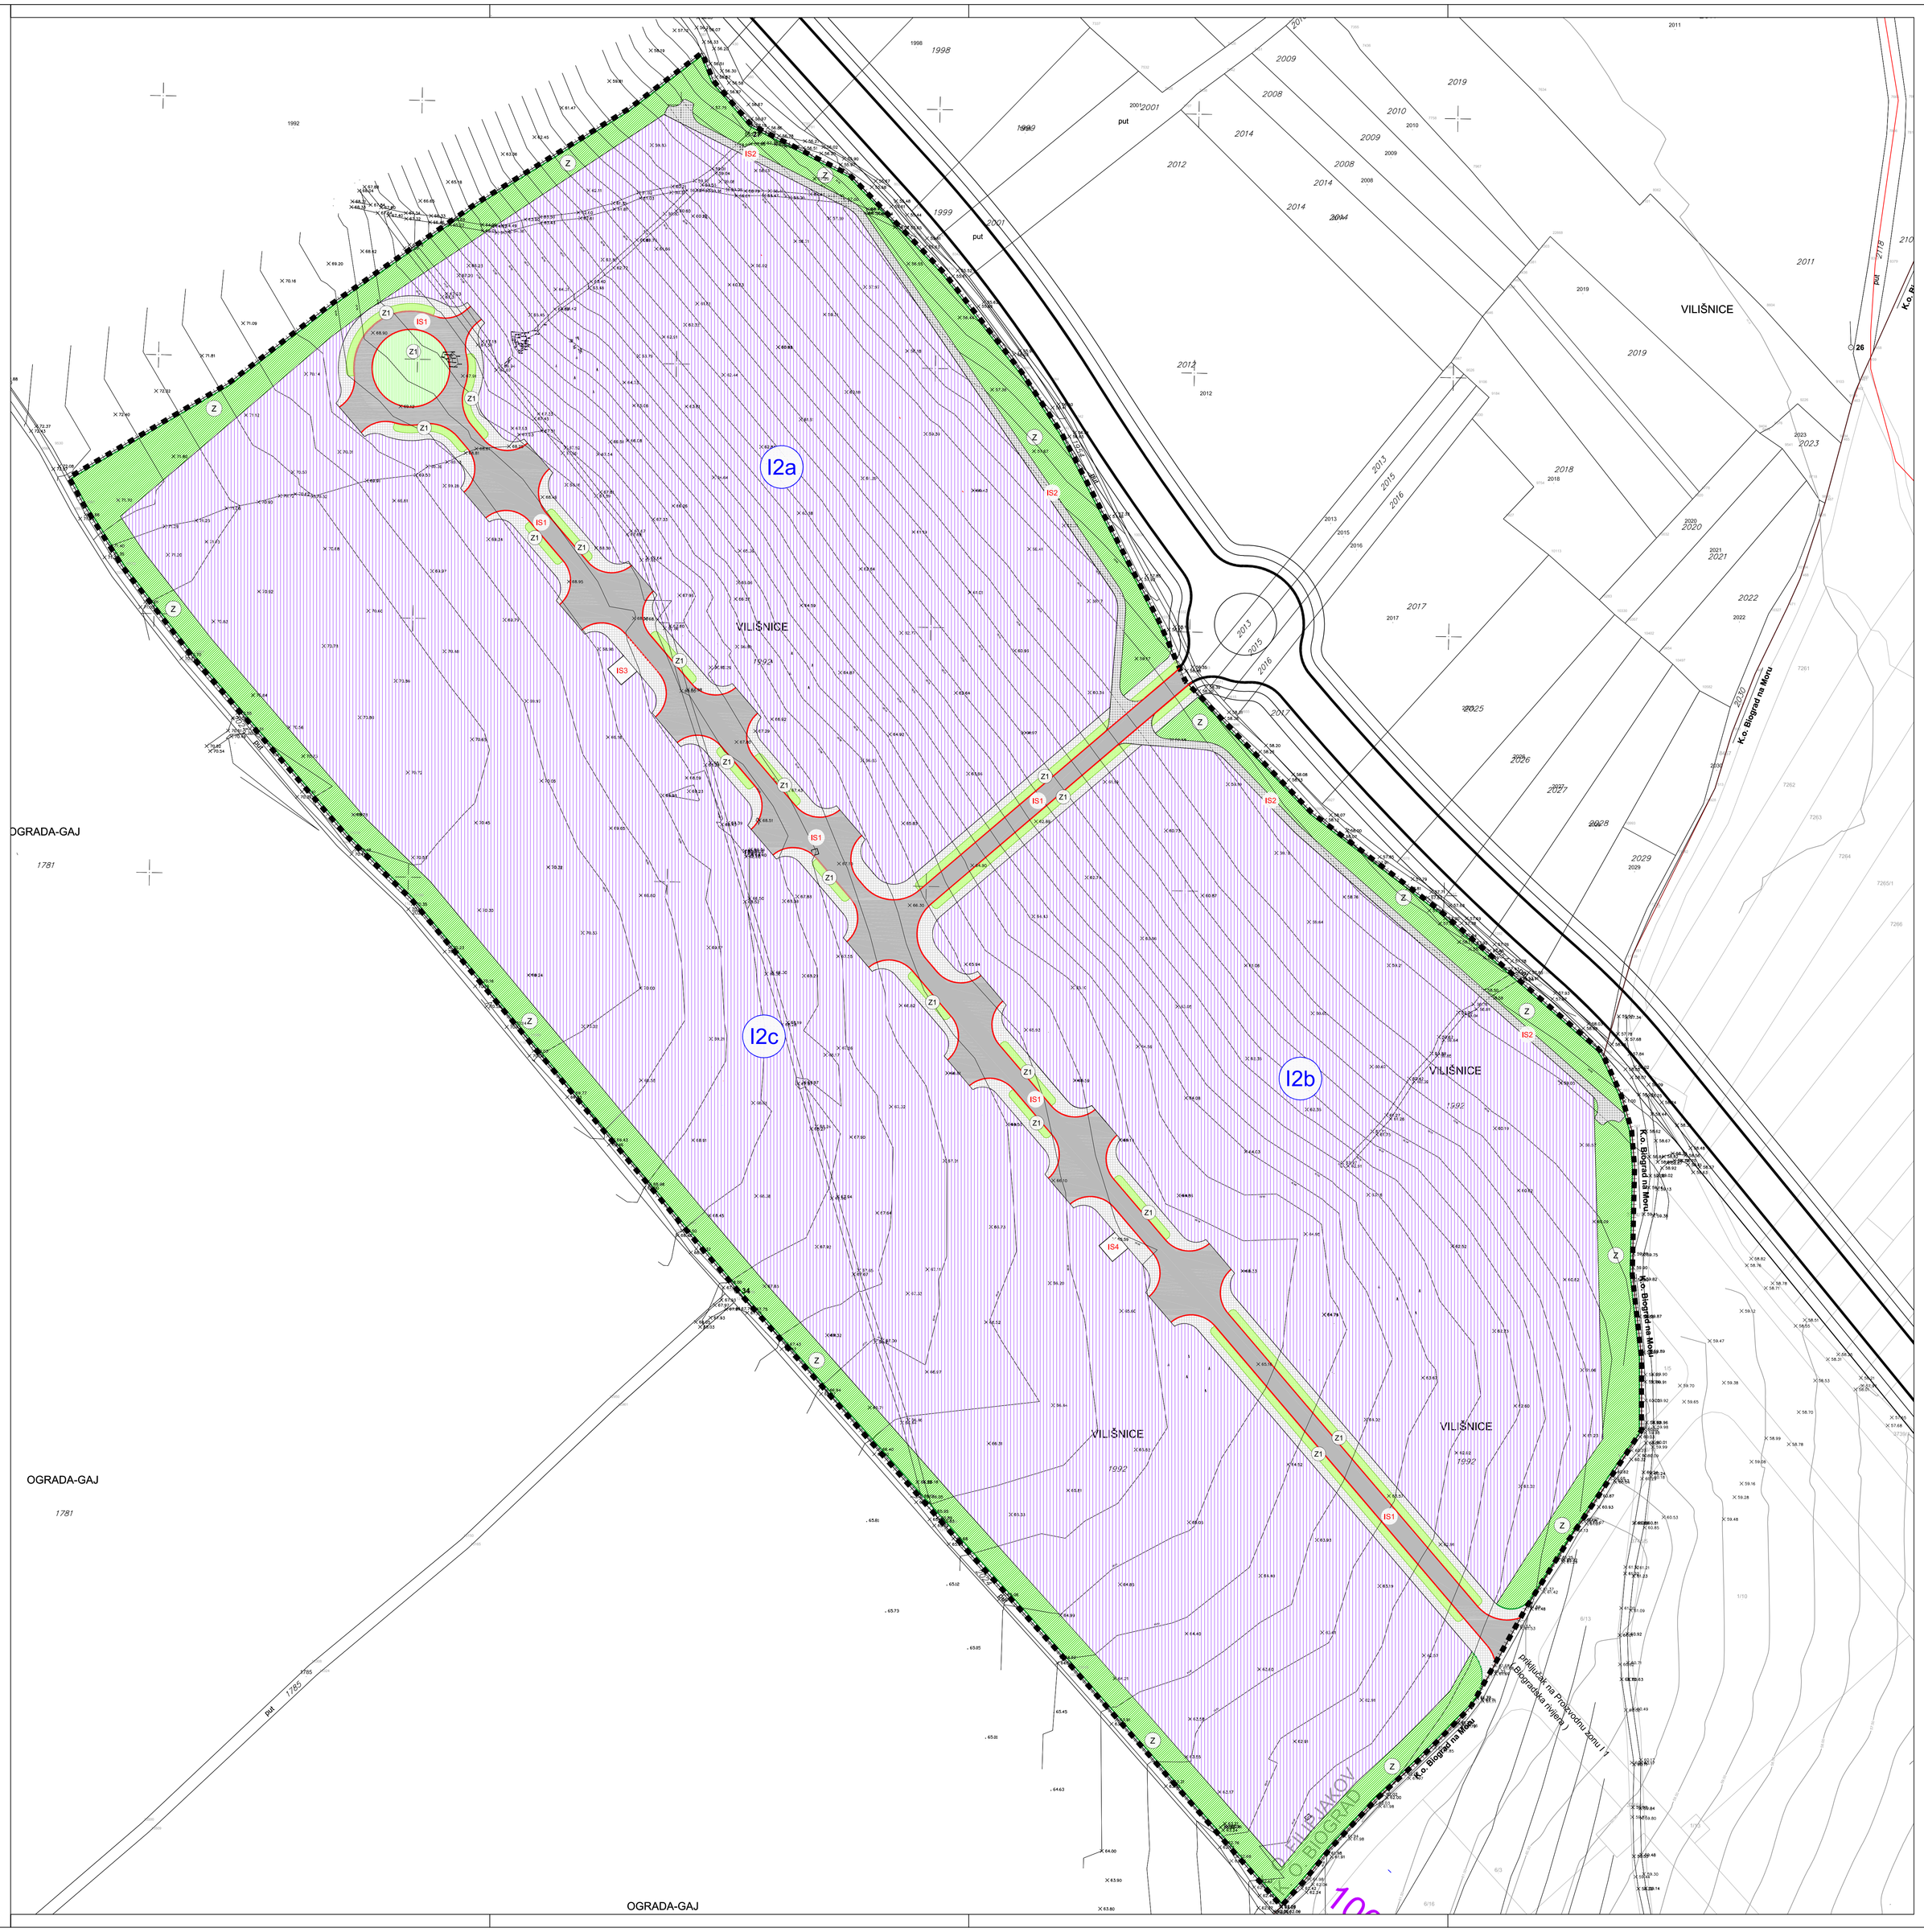

S
Z I
J

mj. 1.1000

10 50 100 m

TUMAČ ZNAKOVLJA:

- GRANICA OBUHVATA UPU-a
- I2a I2b I2c — PROIZVODNO POSLOVNA NAMJENA
- IS1 — KOMUNALNA INFRASTRUKTURA (prometnica)
- IS2 — KOMUNALNA INFRASTRUKTURA (pristupni put)
- IS3 — KOMUNALNA INFRASTRUKTURA (trafostanica)
- JAVNO - PROMETNA POVRŠINA
- PJEŠAČKE KOMUNIKACIJE I POVRŠINE
- KOLNO - PJEŠAČKA POVRŠINA
- Z — ZAŠTITNE ZELENE POVRŠINE
- Z1 — JAVNE ZELENE POVRŠINE

UPU (I2)

ZONE ZANATSKIH I SERVISNIH DJELATNOSTI

SV. FILIP I JAKOV

ZADARSKA ŽUPANIJA	OPĆINA SV. FILIP I JAKOV

URBANISTIČKI PLAN UREĐENJA (I 2)
ZONE ZANATSKIH I SERVISNIH DJELATNOSTI
SV. FILIP I JAKOV

Naziv kartografskog prikaza:

2. DETALJNA NAMJENA POVRŠINA

Broj kartografskog prikaza: LIST BR. 2	Mjerilo kartografskog prikaza: 1:1000
Odluka o izradi Urbanističkog plana uređenja: (Službeni glasnik Općine Sv. Filip i Jakov : br. 14/2014) KLASA: 350-02/14-02/13 URBROJ: 2198/19-02-14-1	Odluka predstavničkog tijela o donošenju plana: (Službeni glasnik Općine Sv. Filip i Jakov : br. 09/2015) KLASA: 350-02/15-02/05 URBROJ: 2198/19-02-15-1
JAVNA RASPRAVA (datum objave):	Javni uvid održan:
Zadarski list, 19. lipnja, 2015.	od: 26. lipnja, 2015. do: 27. kranja, 2015.
Pečat tijela odgovornog za provođenje javne rasprave:	Odgovorna osoba za provođenje javne rasprave: Jure Jelenić dipl.ing. građ.

PRAVNA OSOBA / TIJELO KOJE JE IZRADILO PLAN:

KONUS d.o.o. Dobropoljana

Pečat pravne osobe / tijela koje je izradilo plan:	Odgovorna osoba: Vice Tadić d.i.g.

KOORDINATOR PLANA: Mario Svaguša dipl.ing.arh.

STRUČNI TIM U IZRADI PLANA:	STRUČNA SURADNJA U IZRADI PLANA:
Mario Svaguša dipl.ing.arh.	Božidar Škara dipl.ing.el.
Vice Tadić dipl.ing.građ.	
Dean Ferdinar građ.teh.	
Pečat predstavničkog tijela:	Predsjednik predstavničkog tijela:
Istovjetnost ovog prostornog plana s izvornikom ovjerava: (ime, prezime i potpis)	Pečat nadležnog tijela: