


- LEGENDA**
- PROJEKTIRANI GRAVITACIJSKI KOLEKTORI (Sv.Petar I. faza)
 - - - PROJEKTIRANI TLAČNI CJEVOVODI (Sv.Petar I. faza)
 - PROJEKTIRANI GRAVITACIJSKI KOLEKTORI (Sv.Petar II. faza)
 - - - PROJEKTIRANI TLAČNI CJEVOVOD (Sv.Petar II. faza)
 - TELEKOMUNIKACIJA
 - CRPNE STANICE

Hidrozonall s.o.Zagreb Hydrozonall Ltd. Zagreb podružnica Spil-Branch office Spil		INVESTITOR: Općina Sv. Filip i Jakov
M.P.		PROJEKT: Kanalizacijski sustava Biogradske rivijere IIIA. dionica Turanj-Sv.Petar
		GRAĐEVINA: Kanalizacijski sustav Biogradske rivijere I. faza podustava Sv.Petar
		VRSTA PROJEKTA: Glavni građevinski projekt
PROJEKTANT:	J. POLIĆ dipl.ing.građ.	OZNAKA PROJEKTA: 217-ST-012010
SURADNICI:	M. MAJŽIĆ mag.ing.aedif. H. BABIĆ dipl.ing.građ. D. POLIĆ baoc.ing.aedif.	NAZIV MAGISTRE: SITUACIJE - LIST 5 Kolektor SP-GK (1)
DATUM:	studeni, 2011. Knjižica 1	MJEŠTERILO: 1:500 BROJ NACRTA: 2.5

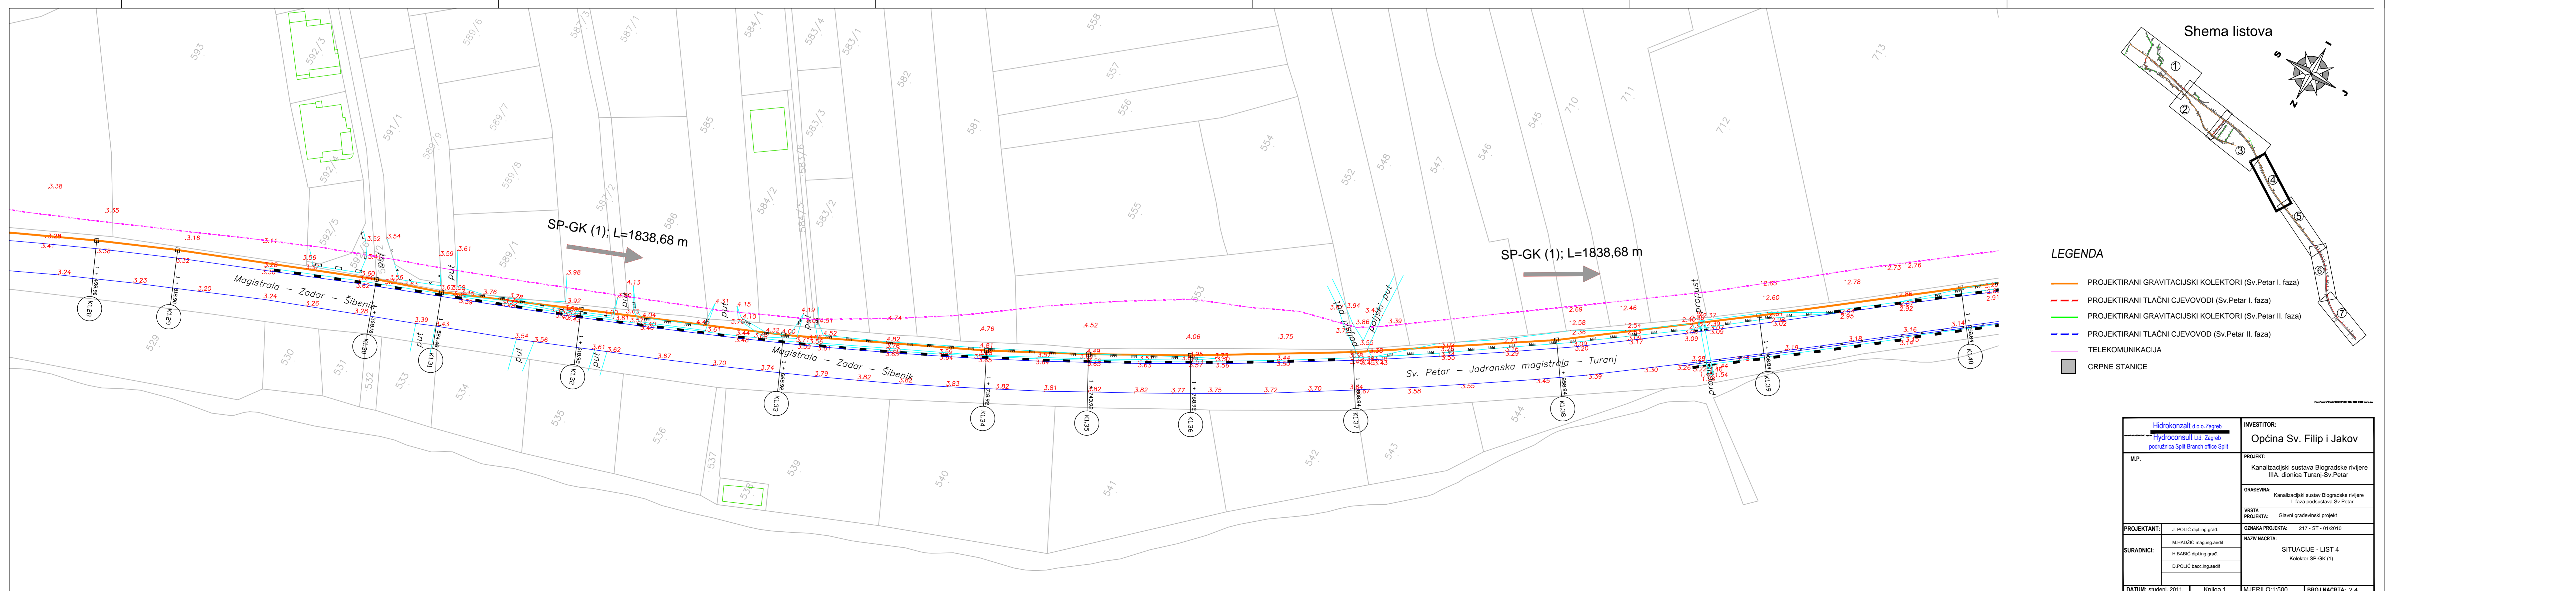

- LEGENDA**
- PROJEKTIRANI GRAVITACIJSKI KOLEKTORI (Sv.Petar I. faza)
 - - - PROJEKTIRANI TLAČNI CJEVOVODI (Sv.Petar I. faza)
 - PROJEKTIRANI GRAVITACIJSKI KOLEKTORI (Sv.Petar II. faza)
 - - - PROJEKTIRANI TLAČNI CJEVOVOD (Sv.Petar II. faza)
 - TELEKOMUNIKACIJA
 - CRPNE STANICE

Hidrozonall s.o.Zagreb Hydrozonall Ltd. Zagreb podružnica Spil-Branch office Spil		INVESTITOR: Općina Sv. Filip i Jakov
M.P.		PROJEKT: Kanalizacijski sustava Biogradske rivijere IIIA. dionica Turanj-Sv.Petar
		GRAĐEVINA: Kanalizacijski sustav Biogradske rivijere I. faza podustava Sv.Petar
		VRSTA PROJEKTA: Glavni građevinski projekt
PROJEKTANT:	J. POLIĆ dipl.ing.građ.	OZNAKA PROJEKTA: 217-ST-012010
SURADNICI:	M. MAJŽIĆ mag.ing.aedif. H. BABIĆ dipl.ing.građ. D. POLIĆ baoc.ing.aedif.	NAZIV MAGISTRE: SITUACIJE - LIST 4 Kolektor SP-GK (1)
DATUM:	studeni, 2011. Knjižica 1	MJEŠTERILO: 1:500 BROJ NACRTA: 2.4